

Графическое описание  
местоположения границ публичного сервитута


Местоположение публичного сервитута: Владимирская обл, р-н Юрьев-Польский, МО Красносельское (сельское поселение), с. Сосновый Бор

Система координат: МСК-33, зона 1

Метод определения координат: Метод спутниковых геодезических измерений (определений)

Обозначение характерных точек границ публичного сервитута	Координаты, м		Средняя квадратическая погрешность положения характерной точки (M <sub>t</sub> ), м
	X	Y	
1	2	3	4
1	225630.43	179335.78	2.5
2	225606.54	179359.67	2.5
3	225584.81	179355.47	2.5
4	225447.57	179344.18	2.5
5	225468.04	179336.90	2.5
6	225520.73	179330.51	2.5
7	225525.01	179322.46	2.5
8	225588.63	179327.69	2.5
1	225630.43	179335.78	2.5
9	225512.21	179321.40	2.5
10	225511.48	179322.35	2.5
11	225467.61	179326.34	2.5
12	225418.81	179341.81	2.5
13	225379.41	179338.57	2.5
14	225351.90	179308.21	2.5
9	225512.21	179321.40	2.5
15	225173.05	179293.48	2.5
16	225168.65	179321.22	2.5
17	224965.77	179304.52	2.5
18	224966.28	179276.46	2.5
15	225173.05	179293.48	2.5
19	224957.21	179275.72	2.5
20	224958.91	179303.95	2.5
21	224858.31	179295.67	2.5
22	224517.85	179233.88	2.5
23	224438.97	179203.49	2.5
24	224438.97	179173.49	2.5
25	224525.45	179206.80	2.5
26	224861.97	179267.88	2.5
19	224957.21	179275.72	2.5
27	224406.36	179160.93	2.5
28	224404.47	179190.20	2.5
29	224300.56	179150.17	2.5
30	224259.71	179130.29	2.5
31	224257.65	179096.78	2.5
32	224286.30	179106.51	2.5
33	224286.65	179112.28	2.5
34	224310.63	179124.05	2.5
27	224406.36	179160.93	2.5

# Схема расположения границ публичного сервитута

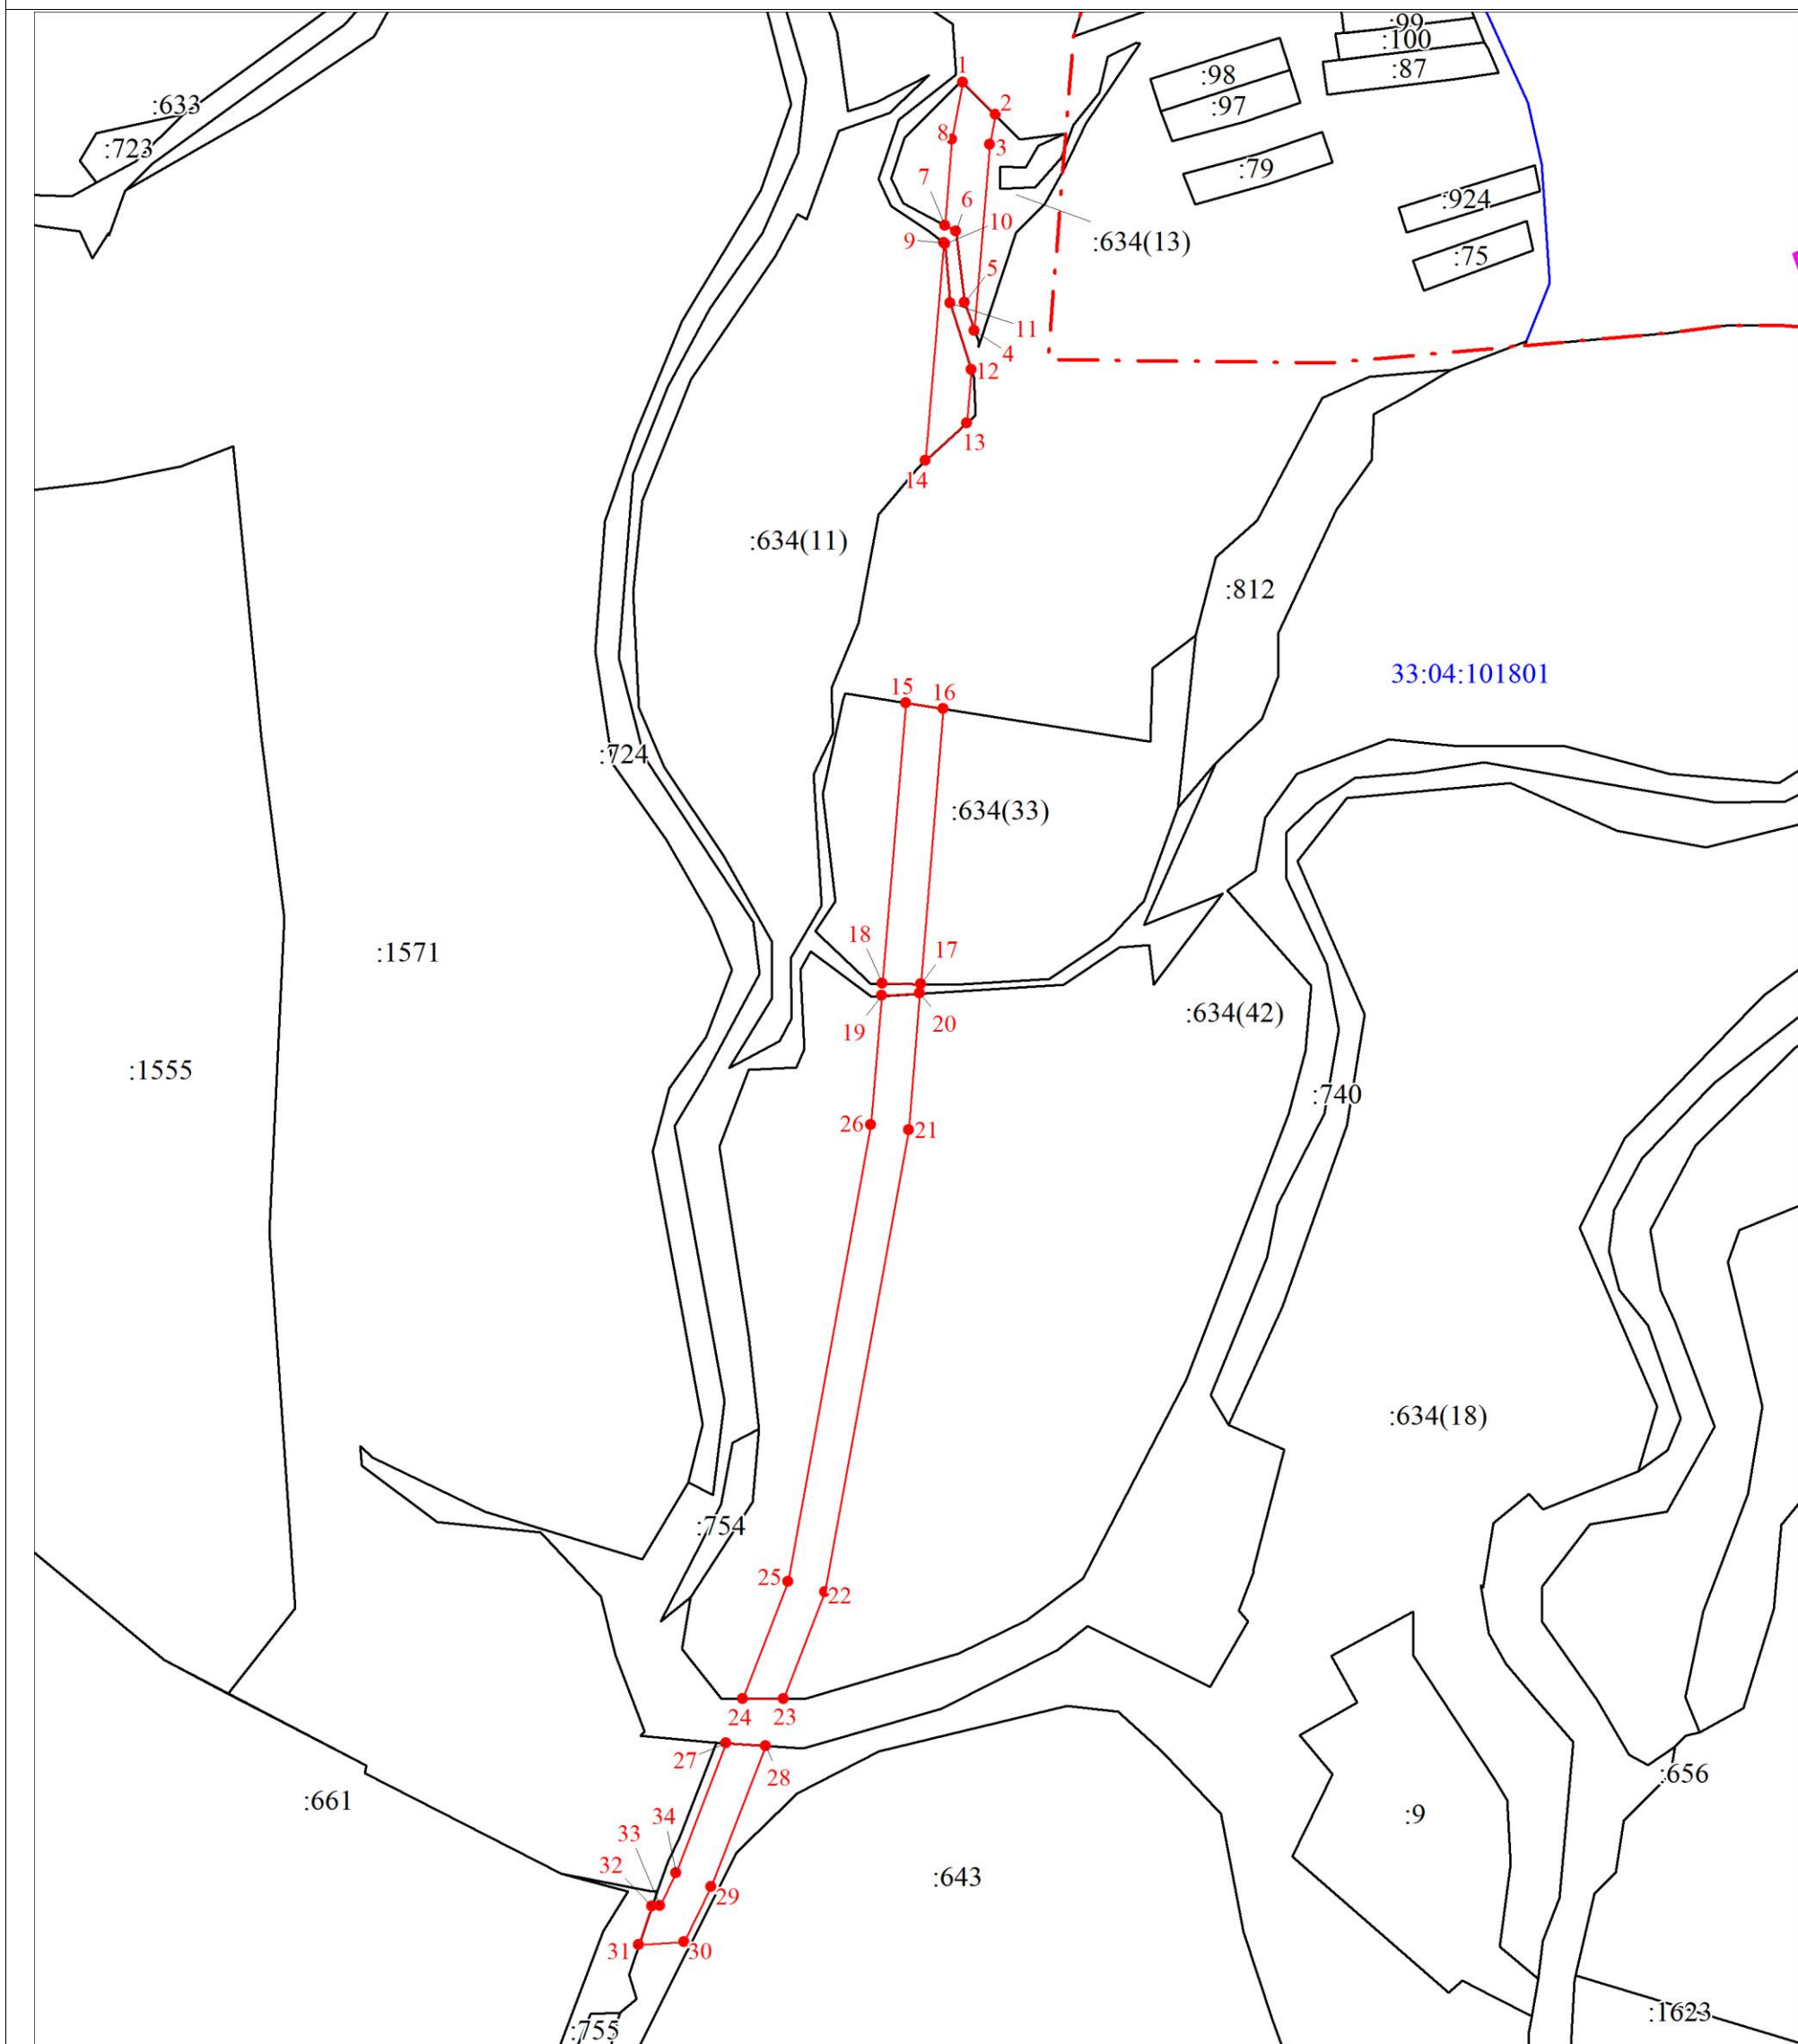

Масштаб 1:5000

Используемые условные знаки и обозначения:

	Характерная точка границы объекта землеустройства
	Надписи номеров характерных точек границы объекта землеустройства
	Граница объекта землеустройства
	Граница территориальной зоны
	Обозначение границы территориальной зоны
	Существующая часть границы, имеющиеся в ЕГРН сведения о которой достаточны для определения ее местоположения
	Надписи кадастрового номера земельного участка
	Граница кадастрового квартала
	Обозначение кадастрового квартала