

Графическое описание

местоположения границ публичного сервитута


Местоположение публичного сервитута: Владимирская обл., Юрьев-Польский р-н, МО Красносельское с/с, в 1500 м на юго-запад от с Варварино

Система координат: МСК-33, зона 1

Метод определения координат: Метод спутниковых геодезических измерений (определений)

Обозначение характерных точек границ публичного сервитута	Координаты, м		Средняя квадратическая погрешность положения характерной точки (M _t), м
	X	Y	
1	2	3	4
1	225689.72	179166.80	2.5
2	225694.25	179184.34	2.5
3	225685.16	179190.70	2.5
4	225614.36	179209.01	2.5
5	225550.60	179186.70	2.5
6	225454.46	179128.45	2.5
7	225371.42	179093.96	2.5
8	225307.18	179071.87	2.5
9	225211.63	179064.56	2.5
10	225128.59	179077.33	2.5
11	225072.38	179116.93	2.5
12	225014.76	179149.95	2.5
13	224976.49	179165.26	2.5
14	224926.75	179146.32	2.5
15	224889.22	179119.33	2.5
16	224842.43	179106.71	2.5
17	224641.52	179143.83	2.5
18	224598.65	179133.11	2.5
19	224542.00	179099.43	2.5
20	224547.04	179082.79	2.5
21	224590.20	179108.31	2.5
22	224642.22	179121.33	2.5
23	224843.34	179084.17	2.5
24	224898.81	179099.13	2.5
25	224937.26	179126.78	2.5
26	224976.29	179141.64	2.5
27	225005.16	179130.10	2.5
28	225060.55	179098.35	2.5
29	225120.14	179056.37	2.5
30	225210.79	179042.43	2.5
31	225311.67	179050.15	2.5
32	225379.22	179073.38	2.5
33	225464.44	179108.77	2.5
34	225560.04	179166.69	2.5
35	225615.32	179186.04	2.5
1	225689.72	179166.80	2.5
36	224466.62	179081.40	2.5
37	224414.93	179100.96	2.5
38	224411.88	179097.81	2.5
39	224410.87	179108.54	2.5
40	224297.04	179106.78	2.5
41	224297.04	179106.28	2.5
42	224302.53	179078.86	2.5
36	224466.62	179081.40	2.5

Схема расположения границ публичного сервитута

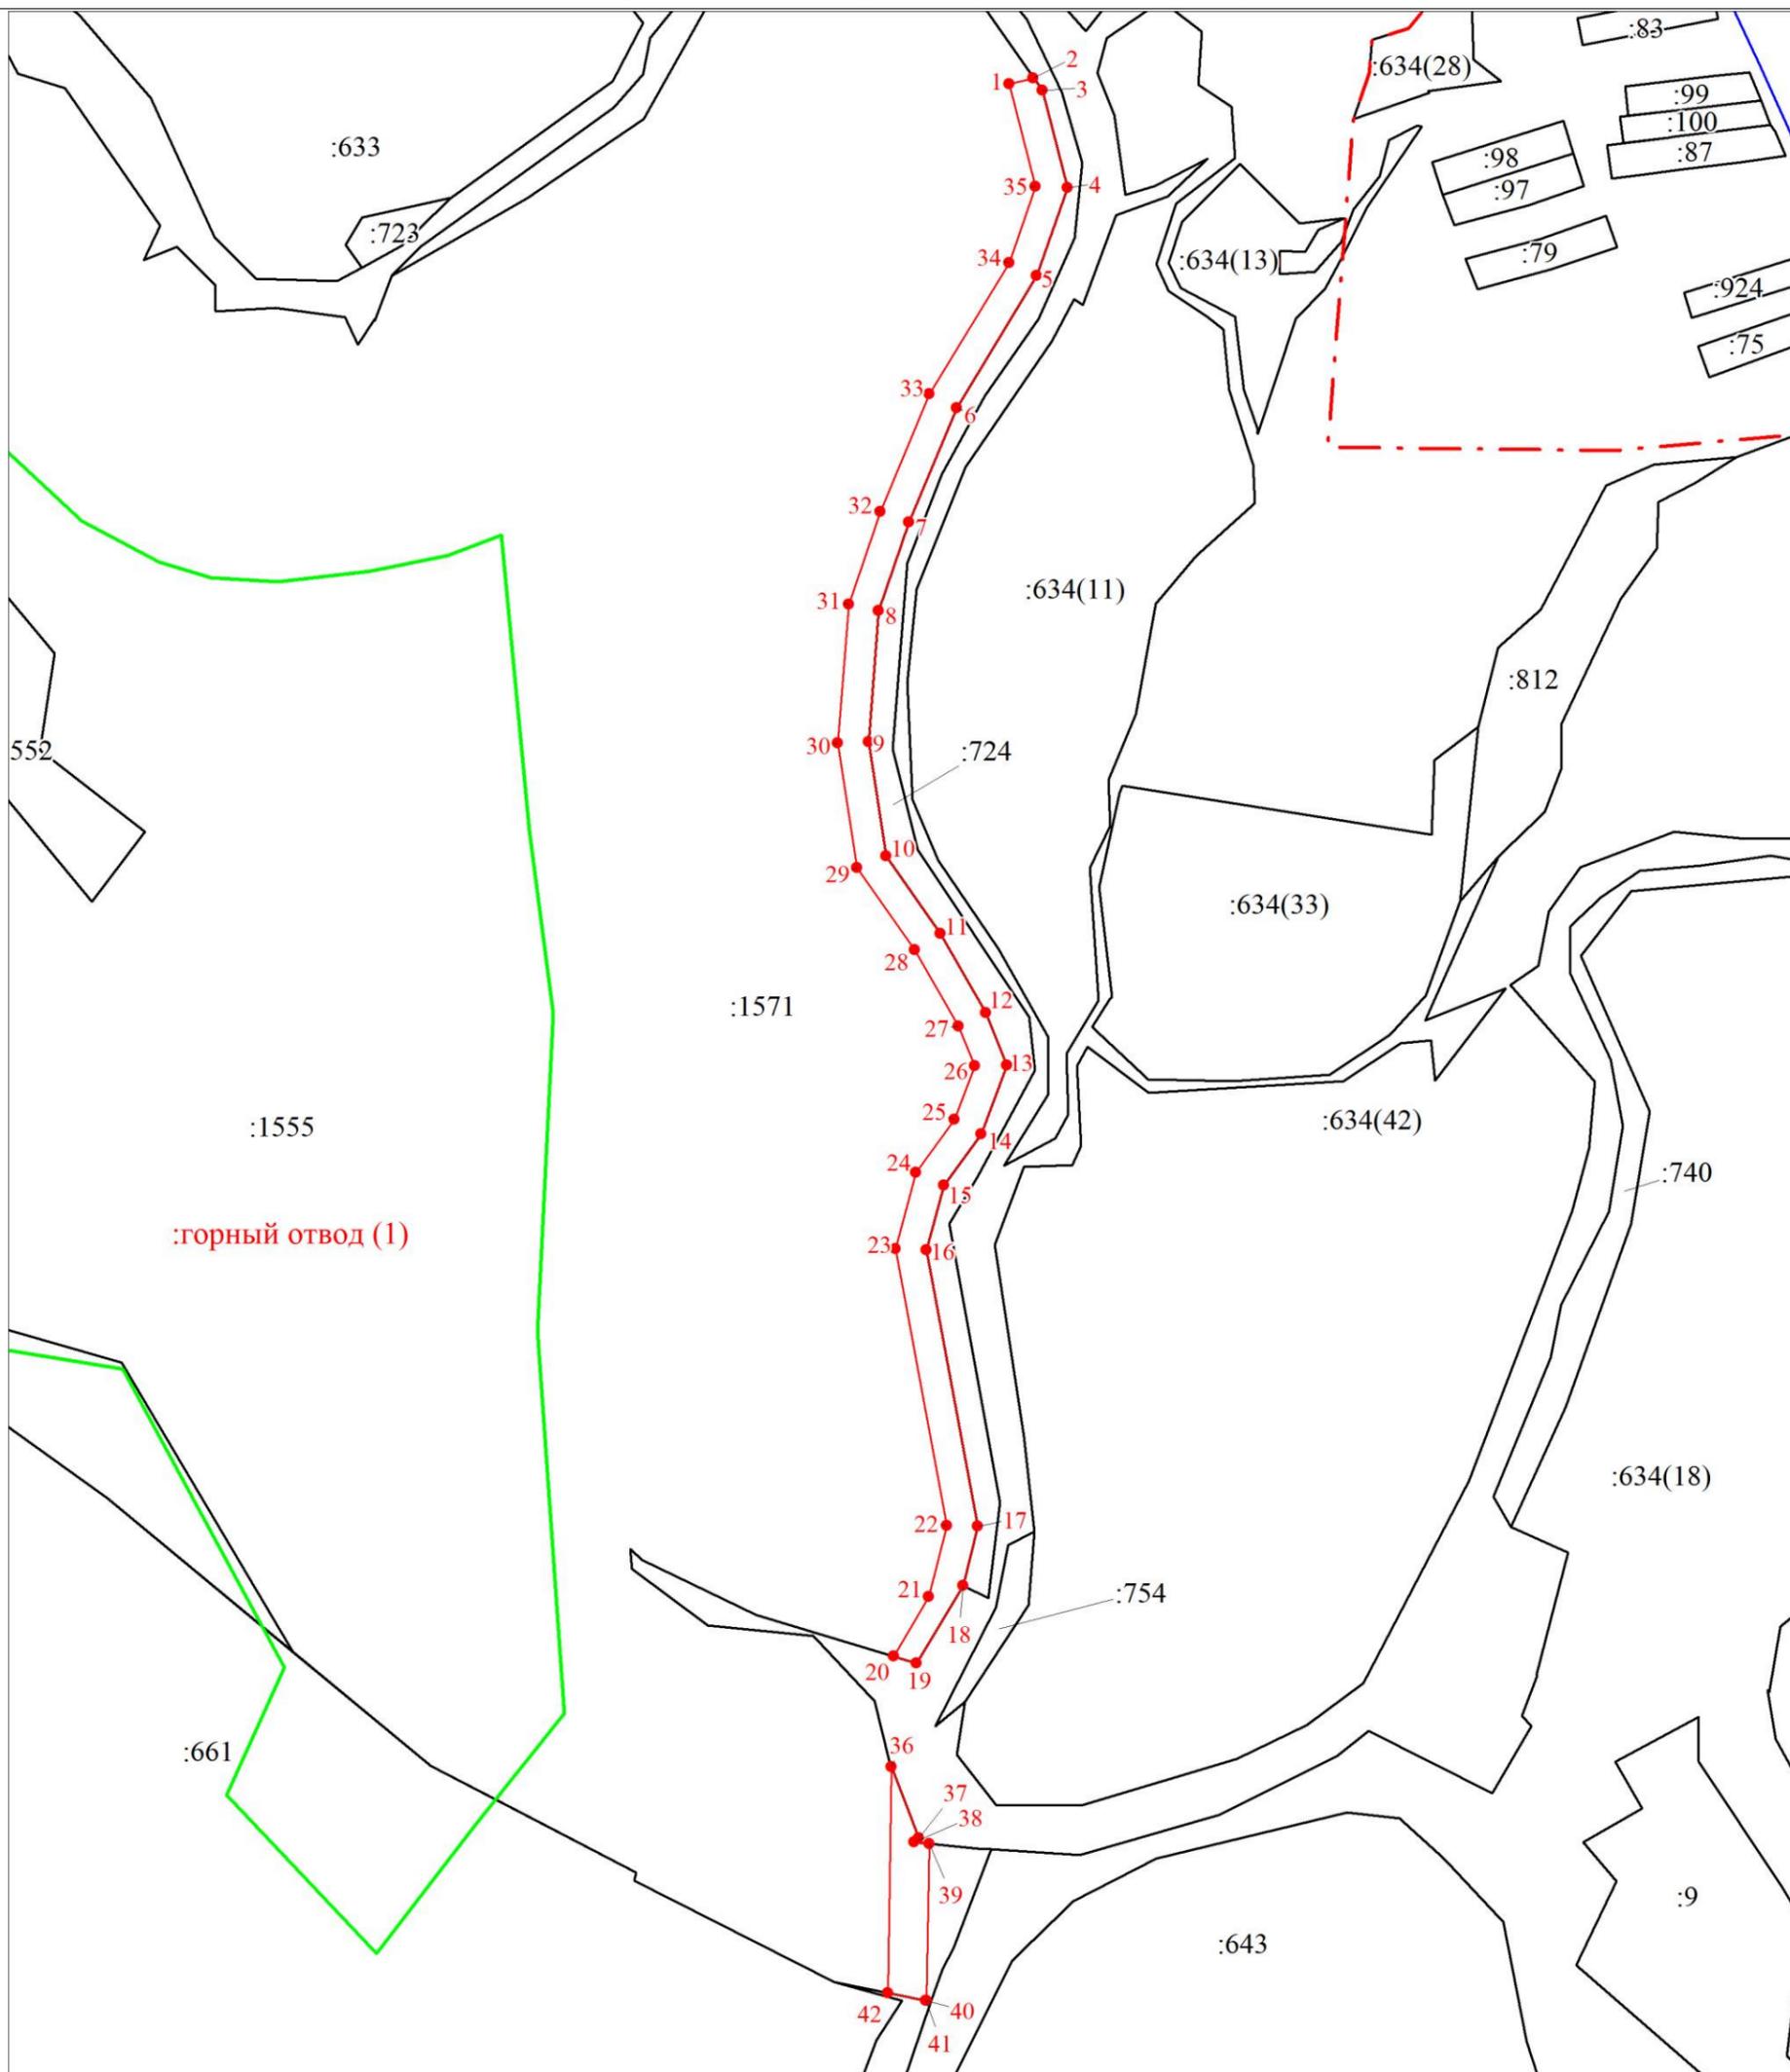

Масштаб 1:5000

Используемые условные знаки и обозначения:

	Характерная точка границы объекта землеустройства
	Надписи номеров характерных точек границы объекта землеустройства
	Граница объекта землеустройства
	Граница территориальной зоны
	Обозначение границы территориальной зоны
	Существующая часть границы, имеющиеся в ЕГРН сведения о которой достаточны для определения ее местоположения
	Надписи кадастрового номера земельного участка
	Граница кадастрового квартала
	Обозначение кадастрового квартала