

ОПИСАНИЕ МЕСТОПОЛОЖЕНИЯ ГРАНИЦ

Публичный сервитут в целях строительства и эксплуатации линейного объекта системы газоснабжения местного значения "Газопровод межпоселковый для газоснабжения жилого фонда с. Косагово, д. Невежино, с. Абабурово, с. Котлучино, д. Железово, с. Чеково, с. Павловское, д. Васильевка, д. Чувашиха Юрьев-Польского района Владимирской области"

(наименование объекта, местоположение границ которого описано (далее - объект))

Раздел 1

Сведения об объекте

№ п/п	Характеристики объекта	Описание характеристик
1	2	3
1.	Местоположение объекта	Владимирская область, район Юрьев-Польский
2.	Площадь объекта +/- величина погрешности определения площади (Р +/- Дельта Р)	445715 +/- 234 м ²
3.	Иные характеристики объекта	Публичный сервитут в целях строительства и эксплуатации линейного объекта системы газоснабжения местного значения "Газопровод межпоселковый для газоснабжения жилого фонда с. Косагово, д. Невежино, с. Абабурово, с. Котлучино, д. Железово, с. Чеково, с. Павловское, д. Васильевка, д. Чувашиха Юрьев-Польского района Владимирской области", в соответствии с п.1 ст. 39.37 Земельного кодекса РФ, на срок 10 (десять) лет. Правообладатель публичного сервитута Общество с ограниченной ответственностью «Газпром Газификация», ИНН 7813655197, ОГРН 1217800107744, адрес: 194044, Санкт Петербург, вн. тер. г. Муниципальный округ Сампсониевское, пр-кт. Большой Сампсониевский, д. 60, литера А, помещ. 2-Н, кабинет № 1301, электронная почта: info@eogazprom.ru, телефон: +7 (812) 200-31-92.

Раздел 2					
Сведения о местоположении границ объекта					
1. Система координат МСК-33					
2. Сведения о характерных точках границ объекта					
Обозначение характерных точек границ	Координаты, м		Метод определения координат характерной точки	Средняя квадратическая погрешность положения характерной точки (Mt), м	Описание обозначения точки на местности (при наличии)
	X	Y			
1	2	3	4	5	6
1	215661.70	192557.02	Метод спутниковых геодезических измерений (определений)	0.10	Закрепление отсутствует
2	215655.54	192559.82	Метод спутниковых геодезических измерений (определений)	0.10	Закрепление отсутствует
3	215648.08	192543.44	Метод спутниковых геодезических измерений (определений)	0.10	Закрепление отсутствует
4	215652.17	192541.57	Метод спутниковых геодезических измерений (определений)	0.10	Закрепление отсутствует
5	215652.58	192541.35	Метод спутниковых геодезических измерений (определений)	0.10	Закрепление отсутствует
6	215652.89	192541.11	Метод спутниковых геодезических измерений (определений)	0.10	Закрепление отсутствует
7	215653.20	192540.81	Метод спутниковых геодезических измерений (определений)	0.10	Закрепление отсутствует
8	215653.38	192540.56	Метод спутниковых геодезических измерений (определений)	0.10	Закрепление отсутствует
9	215653.56	192540.27	Метод спутниковых геодезических измерений (определений)	0.10	Закрепление отсутствует
10	215653.78	192539.79	Метод спутниковых геодезических измерений (определений)	0.10	Закрепление отсутствует
11	215653.89	192539.35	Метод спутниковых геодезических измерений (определений)	0.10	Закрепление отсутствует

2. Сведения о характерных точках границ объекта					
Обозначение характерных точек границ	Координаты, м		Метод определения координат характерной точки	Средняя квадратическая погрешность положения характерной точки (Mt), м	Описание обозначения точки на местности (при наличии)
	X	Y			
1	2	3	4	5	6
12	215653.93	192538.91	Метод спутниковых геодезических измерений (определений)	0.10	Закрепление отсутствует
13	215653.91	192538.46	Метод спутниковых геодезических измерений (определений)	0.10	Закрепление отсутствует
14	215653.83	192538.09	Метод спутниковых геодезических измерений (определений)	0.10	Закрепление отсутствует
15	215653.66	192537.60	Метод спутниковых геодезических измерений (определений)	0.10	Закрепление отсутствует
16	215643.01	192514.21	Метод спутниковых геодезических измерений (определений)	0.10	Закрепление отсутствует
17	215640.83	192508.66	Метод спутниковых геодезических измерений (определений)	0.10	Закрепление отсутствует
18	215639.27	192502.96	Метод спутниковых геодезических измерений (определений)	0.10	Закрепление отсутствует
19	215638.33	192497.06	Метод спутниковых геодезических измерений (определений)	0.10	Закрепление отсутствует
20	215638.04	192491.09	Метод спутниковых геодезических измерений (определений)	0.10	Закрепление отсутствует
21	215638.39	192485.24	Метод спутниковых геодезических измерений (определений)	0.10	Закрепление отсутствует
22	215639.33	192479.44	Метод спутниковых геодезических измерений (определений)	0.10	Закрепление отсутствует
23	215640.90	192473.79	Метод спутниковых геодезических измерений (определений)	0.10	Закрепление отсутствует
24	215643.05	192468.32	Метод спутниковых геодезических измерений (определений)	0.10	Закрепление отсутствует

2. Сведения о характерных точках границ объекта					
Обозначение характерных точек границ	Координаты, м		Метод определения координат характерной точки	Средняя квадратическая погрешность положения характерной точки (Mt), м	Описание обозначения точки на местности (при наличии)
	X	Y			
1	2	3	4	5	6
25	215646.43	192460.92	Метод спутниковых геодезических измерений (определений)	0.10	Закрепление отсутствует
26	215646.88	192459.69	Метод спутниковых геодезических измерений (определений)	0.10	Закрепление отсутствует
27	215647.16	192458.42	Метод спутниковых геодезических измерений (определений)	0.10	Закрепление отсутствует
28	215647.25	192457.11	Метод спутниковых геодезических измерений (определений)	0.10	Закрепление отсутствует
29	215647.13	192455.79	Метод спутниковых геодезических измерений (определений)	0.10	Закрепление отсутствует
30	215646.85	192454.54	Метод спутниковых геодезических измерений (определений)	0.10	Закрепление отсутствует
31	215646.38	192453.33	Метод спутниковых геодезических измерений (определений)	0.10	Закрепление отсутствует
32	215645.77	192452.25	Метод спутниковых геодезических измерений (определений)	0.10	Закрепление отсутствует
33	215644.97	192451.19	Метод спутниковых геодезических измерений (определений)	0.10	Закрепление отсутствует
34	215647.21	192449.19	Метод спутниковых геодезических измерений (определений)	0.10	Закрепление отсутствует
35	215650.88	192453.31	Метод спутниковых геодезических измерений (определений)	0.10	Закрепление отсутствует
36	215661.20	192462.82	Метод спутниковых геодезических измерений (определений)	0.10	Закрепление отсутствует
37	215667.40	192467.16	Метод спутниковых геодезических измерений (определений)	0.10	Закрепление отсутствует

2. Сведения о характерных точках границ объекта					
Обозначение характерных точек границ	Координаты, м		Метод определения координат характерной точки	Средняя квадратическая погрешность положения характерной точки (Mt), м	Описание обозначения точки на местности (при наличии)
	X	Y			
1	2	3	4	5	6
38	215665.68	192469.62	Метод спутниковых геодезических измерений (определений)	0.10	Закрепление отсутствует
39	215664.02	192468.70	Метод спутниковых геодезических измерений (определений)	0.10	Закрепление отсутствует
40	215662.14	192468.14	Метод спутниковых геодезических измерений (определений)	0.10	Закрепление отсутствует
41	215660.29	192468.00	Метод спутниковых геодезических измерений (определений)	0.10	Закрепление отсутствует
42	215658.44	192468.24	Метод спутниковых геодезических измерений (определений)	0.10	Закрепление отсутствует
43	215656.56	192468.91	Метод спутниковых геодезических измерений (определений)	0.10	Закрепление отсутствует
44	215654.89	192469.97	Метод спутниковых геодезических измерений (определений)	0.10	Закрепление отсутствует
45	215653.48	192471.39	Метод спутниковых геодезических измерений (определений)	0.10	Закрепление отсутствует
46	215652.42	192473.07	Метод спутниковых геодезических измерений (определений)	0.10	Закрепление отсутствует
47	215650.73	192477.47	Метод спутниковых геодезических измерений (определений)	0.10	Закрепление отсутствует
48	215649.52	192482.00	Метод спутниковых геодезических измерений (определений)	0.10	Закрепление отсутствует
49	215648.78	192486.66	Метод спутниковых геодезических измерений (определений)	0.10	Закрепление отсутствует
50	215648.50	192491.36	Метод спутниковых геодезических измерений (определений)	0.10	Закрепление отсутствует

2. Сведения о характерных точках границ объекта					
Обозначение характерных точек границ	Координаты, м		Метод определения координат характерной точки	Средняя квадратическая погрешность положения характерной точки (Mt), м	Описание обозначения точки на местности (при наличии)
	X	Y			
1	2	3	4	5	6
51	215648.80	192496.14	Метод спутниковых геодезических измерений (определений)	0.10	Закрепление отсутствует
52	215649.58	192500.90	Метод спутниковых геодезических измерений (определений)	0.10	Закрепление отсутствует
53	215650.83	192505.48	Метод спутниковых геодезических измерений (определений)	0.10	Закрепление отсутствует
54	215652.56	192509.85	Метод спутниковых геодезических измерений (определений)	0.10	Закрепление отсутствует
55	215663.14	192533.08	Метод спутниковых геодезических измерений (определений)	0.10	Закрепление отсутствует
56	215665.89	192531.79	Метод спутниковых геодезических измерений (определений)	0.10	Закрепление отсутствует
57	215668.16	192530.93	Метод спутниковых геодезических измерений (определений)	0.10	Закрепление отсутствует
58	215670.57	192530.63	Метод спутниковых геодезических измерений (определений)	0.10	Закрепление отсутствует
59	215672.98	192530.93	Метод спутниковых геодезических измерений (определений)	0.10	Закрепление отсутствует
60	215675.25	192531.79	Метод спутниковых геодезических измерений (определений)	0.10	Закрепление отсутствует
61	215677.25	192533.17	Метод спутниковых геодезических измерений (определений)	0.10	Закрепление отсутствует
62	215678.86	192534.99	Метод спутниковых геодезических измерений (определений)	0.10	Закрепление отсутствует
63	215679.99	192537.14	Метод спутниковых геодезических измерений (определений)	0.10	Закрепление отсутствует

2. Сведения о характерных точках границ объекта					
Обозначение характерных точек границ	Координаты, м		Метод определения координат характерной точки	Средняя квадратическая погрешность положения характерной точки (Mt), м	Описание обозначения точки на местности (при наличии)
	X	Y			
1	2	3	4	5	6
64	215680.87	192539.20	Метод спутниковых геодезических измерений (определений)	0.10	Закрепление отсутствует
65	215682.52	192542.82	Метод спутниковых геодезических измерений (определений)	0.10	Закрепление отсутствует
66	215682.96	192543.65	Метод спутниковых геодезических измерений (определений)	0.10	Закрепление отсутствует
67	215683.54	192546.01	Метод спутниковых геодезических измерений (определений)	0.10	Закрепление отсутствует
68	215683.54	192548.44	Метод спутниковых геодезических измерений (определений)	0.10	Закрепление отсутствует
69	215682.96	192550.80	Метод спутниковых геодезических измерений (определений)	0.10	Закрепление отсутствует
70	215681.83	192552.95	Метод спутниковых геодезических измерений (определений)	0.10	Закрепление отсутствует
71	215680.82	192554.09	Метод спутниковых геодезических измерений (определений)	0.10	Закрепление отсутствует
72	215704.85	192606.86	Метод спутниковых геодезических измерений (определений)	0.10	Закрепление отсутствует
73	215924.23	192763.27	Метод спутниковых геодезических измерений (определений)	0.10	Закрепление отсутствует
74	216332.91	192973.78	Метод спутниковых геодезических измерений (определений)	0.10	Закрепление отсутствует
75	216370.84	193016.92	Метод спутниковых геодезических измерений (определений)	0.10	Закрепление отсутствует
76	216484.92	193266.65	Метод спутниковых геодезических измерений (определений)	0.10	Закрепление отсутствует

2. Сведения о характерных точках границ объекта					
Обозначение характерных точек границ	Координаты, м		Метод определения координат характерной точки	Средняя квадратическая погрешность положения характерной точки (Mt), м	Описание обозначения точки на местности (при наличии)
	X	Y			
1	2	3	4	5	6
77	216584.86	193493.17	Метод спутниковых геодезических измерений (определений)	0.10	Закрепление отсутствует
78	216662.41	193458.96	Метод спутниковых геодезических измерений (определений)	0.10	Закрепление отсутствует
79	216664.57	193458.31	Метод спутниковых геодезических измерений (определений)	0.10	Закрепление отсутствует
80	216666.45	193458.18	Метод спутниковых геодезических измерений (определений)	0.10	Закрепление отсутствует
81	216667.91	193458.35	Метод спутниковых геодезических измерений (определений)	0.10	Закрепление отсутствует
82	216669.48	193458.80	Метод спутниковых геодезических измерений (определений)	0.10	Закрепление отсутствует
83	216670.91	193459.50	Метод спутниковых геодезических измерений (определений)	0.10	Закрепление отсутствует
84	216672.18	193460.43	Метод спутниковых геодезических измерений (определений)	0.10	Закрепление отсутствует
85	216673.43	193461.73	Метод спутниковых геодезических измерений (определений)	0.10	Закрепление отсутствует
86	216674.60	193463.69	Метод спутниковых геодезических измерений (определений)	0.10	Закрепление отсутствует
87	216873.63	193914.82	Метод спутниковых геодезических измерений (определений)	0.10	Закрепление отсутствует
88	216907.09	194006.71	Метод спутниковых геодезических измерений (определений)	0.10	Закрепление отсутствует
89	216917.67	194321.72	Метод спутниковых геодезических измерений (определений)	0.10	Закрепление отсутствует

2. Сведения о характерных точках границ объекта					
Обозначение характерных точек границ	Координаты, м		Метод определения координат характерной точки	Средняя квадратическая погрешность положения характерной точки (Mt), м	Описание обозначения точки на местности (при наличии)
	X	Y			
1	2	3	4	5	6
90	216936.10	194535.62	Метод спутниковых геодезических измерений (определений)	0.10	Закрепление отсутствует
91	216956.22	194647.34	Метод спутниковых геодезических измерений (определений)	0.10	Закрепление отсутствует
92	216956.33	194649.76	Метод спутниковых геодезических измерений (определений)	0.10	Закрепление отсутствует
93	216955.98	194651.61	Метод спутниковых геодезических измерений (определений)	0.10	Закрепление отсутствует
94	216955.40	194653.09	Метод спутниковых геодезических измерений (определений)	0.10	Закрепление отсутствует
95	216954.71	194654.26	Метод спутниковых геодезических измерений (определений)	0.10	Закрепление отсутствует
96	216953.57	194655.60	Метод спутниковых геодезических измерений (определений)	0.10	Закрепление отсутствует
97	216952.26	194656.66	Метод спутниковых геодезических измерений (определений)	0.10	Закрепление отсутствует
98	216950.74	194657.49	Метод спутниковых геодезических измерений (определений)	0.10	Закрепление отсутствует
99	216948.75	194658.08	Метод спутниковых геодезических измерений (определений)	0.10	Закрепление отсутствует
100	216879.24	194670.60	Метод спутниковых геодезических измерений (определений)	0.10	Закрепление отсутствует
101	216863.35	194793.67	Метод спутниковых геодезических измерений (определений)	0.10	Закрепление отсутствует
102	216921.25	194801.15	Метод спутниковых геодезических измерений (определений)	0.10	Закрепление отсутствует

2. Сведения о характерных точках границ объекта					
Обозначение характерных точек границ	Координаты, м		Метод определения координат характерной точки	Средняя квадратическая погрешность положения характерной точки (Mt), м	Описание обозначения точки на местности (при наличии)
	X	Y			
1	2	3	4	5	6
103	216922.80	194801.47	Метод спутниковых геодезических измерений (определений)	0.10	Закрепление отсутствует
104	216924.29	194802.02	Метод спутниковых геодезических измерений (определений)	0.10	Закрепление отсутствует
105	216925.68	194802.80	Метод спутниковых геодезических измерений (определений)	0.10	Закрепление отсутствует
106	216926.93	194803.77	Метод спутниковых геодезических измерений (определений)	0.10	Закрепление отсутствует
107	216928.03	194804.92	Метод спутниковых геодезических измерений (определений)	0.10	Закрепление отсутствует
108	216928.94	194806.22	Метод спутниковых геодезических измерений (определений)	0.10	Закрепление отсутствует
109	216929.64	194807.64	Метод спутниковых геодезических измерений (определений)	0.10	Закрепление отсутствует
110	216930.12	194809.16	Метод спутниковых геодезических измерений (определений)	0.10	Закрепление отсутствует
111	216937.26	194841.57	Метод спутниковых геодезических измерений (определений)	0.10	Закрепление отсутствует
112	216967.66	194856.48	Метод спутниковых геодезических измерений (определений)	0.10	Закрепление отсутствует
113	216972.89	194859.83	Метод спутниковых геодезических измерений (определений)	0.10	Закрепление отсутствует
114	216982.03	194845.53	Метод спутниковых геодезических измерений (определений)	0.10	Закрепление отсутствует
115	216986.26	194847.27	Метод спутниковых геодезических измерений (определений)	0.10	Закрепление отсутствует

2. Сведения о характерных точках границ объекта					
Обозначение характерных точек границ	Координаты, м		Метод определения координат характерной точки	Средняя квадратическая погрешность положения характерной точки (Mt), м	Описание обозначения точки на местности (при наличии)
	X	Y			
1	2	3	4	5	6
116	216997.47	194829.76	Метод спутниковых геодезических измерений (определений)	0.10	Закрепление отсутствует
117	216994.31	194826.35	Метод спутниковых геодезических измерений (определений)	0.10	Закрепление отсутствует
118	216995.34	194824.74	Метод спутниковых геодезических измерений (определений)	0.10	Закрепление отсутствует
119	216992.85	194822.59	Метод спутниковых геодезических измерений (определений)	0.10	Закрепление отсутствует
120	216983.80	194813.08	Метод спутниковых геодезических измерений (определений)	0.10	Закрепление отсутствует
121	216981.01	194807.75	Метод спутниковых геодезических измерений (определений)	0.10	Закрепление отсутствует
122	216972.39	194782.28	Метод спутниковых геодезических измерений (определений)	0.10	Закрепление отсутствует
123	216967.13	194760.45	Метод спутниковых геодезических измерений (определений)	0.10	Закрепление отсутствует
124	216957.78	194725.76	Метод спутниковых геодезических измерений (определений)	0.10	Закрепление отсутствует
125	216963.59	194724.25	Метод спутниковых геодезических измерений (определений)	0.10	Закрепление отсутствует
126	216978.01	194780.03	Метод спутниковых геодезических измерений (определений)	0.10	Закрепление отсутствует
127	216985.46	194802.15	Метод спутниковых геодезических измерений (определений)	0.10	Закрепление отсутствует
128	216983.14	194802.93	Метод спутниковых геодезических измерений (определений)	0.10	Закрепление отсутствует

2. Сведения о характерных точках границ объекта					
Обозначение характерных точек границ	Координаты, м		Метод определения координат характерной точки	Средняя квадратическая погрешность положения характерной точки (Mt), м	Описание обозначения точки на местности (при наличии)
	X	Y			
1	2	3	4	5	6
129	216982.13	194805.87	Метод спутниковых геодезических измерений (определений)	0.10	Закрепление отсутствует
130	216987.77	194807.72	Метод спутниковых геодезических измерений (определений)	0.10	Закрепление отсутствует
131	216988.75	194809.59	Метод спутниковых геодезических измерений (определений)	0.10	Закрепление отсутствует
132	216996.97	194818.23	Метод спутниковых геодезических измерений (определений)	0.10	Закрепление отсутствует
133	216998.60	194819.63	Метод спутниковых геодезических измерений (определений)	0.10	Закрепление отсутствует
134	216999.97	194817.49	Метод спутниковых геодезических измерений (определений)	0.10	Закрепление отсутствует
135	217002.92	194819.38	Метод спутниковых геодезических измерений (определений)	0.10	Закрепление отсутствует
136	217006.35	194814.02	Метод спутниковых геодезических измерений (определений)	0.10	Закрепление отсутствует
137	217008.38	194814.69	Метод спутниковых геодезических измерений (определений)	0.10	Закрепление отсутствует
138	217011.18	194806.47	Метод спутниковых геодезических измерений (определений)	0.10	Закрепление отсутствует
139	217012.14	194804.97	Метод спутниковых геодезических измерений (определений)	0.10	Закрепление отсутствует
140	217018.20	194806.63	Метод спутниковых геодезических измерений (определений)	0.10	Закрепление отсутствует
141	217007.97	194822.61	Метод спутниковых геодезических измерений (определений)	0.10	Закрепление отсутствует

2. Сведения о характерных точках границ объекта					
Обозначение характерных точек границ	Координаты, м		Метод определения координат характерной точки	Средняя квадратическая погрешность положения характерной точки (Mt), м	Описание обозначения точки на местности (при наличии)
	X	Y			
1	2	3	4	5	6
142	217012.64	194825.60	Метод спутниковых геодезических измерений (определений)	0.10	Закрепление отсутствует
143	217053.24	194842.51	Метод спутниковых геодезических измерений (определений)	0.10	Закрепление отсутствует
144	217051.73	194846.75	Метод спутниковых геодезических измерений (определений)	0.10	Закрепление отсутствует
145	217228.06	194920.19	Метод спутниковых геодезических измерений (определений)	0.10	Закрепление отсутствует
146	217229.70	194916.00	Метод спутниковых геодезических измерений (определений)	0.10	Закрепление отсутствует
147	217278.08	194936.15	Метод спутниковых геодезических измерений (определений)	0.10	Закрепление отсутствует
148	217281.35	194928.30	Метод спутниковых геодезических измерений (определений)	0.10	Закрепление отсутствует
149	217294.38	194933.73	Метод спутниковых геодезических измерений (определений)	0.10	Закрепление отсутствует
150	217295.80	194930.56	Метод спутниковых геодезических измерений (определений)	0.10	Закрепление отсутствует
151	217309.48	194936.71	Метод спутниковых геодезических измерений (определений)	0.10	Закрепление отсутствует
152	217308.23	194939.50	Метод спутниковых геодезических измерений (определений)	0.10	Закрепление отсутствует
153	217322.89	194945.60	Метод спутниковых геодезических измерений (определений)	0.10	Закрепление отсутствует
154	217311.35	194973.30	Метод спутниковых геодезических измерений (определений)	0.10	Закрепление отсутствует

2. Сведения о характерных точках границ объекта					
Обозначение характерных точек границ	Координаты, м		Метод определения координат характерной точки	Средняя квадратическая погрешность положения характерной точки (Mt), м	Описание обозначения точки на местности (при наличии)
	X	Y			
1	2	3	4	5	6
155	217298.23	194967.84	Метод спутниковых геодезических измерений (определений)	0.10	Закрепление отсутствует
156	217284.37	194998.67	Метод спутниковых геодезических измерений (определений)	0.10	Закрепление отсутствует
157	217227.04	195040.01	Метод спутниковых геодезических измерений (определений)	0.10	Закрепление отсутствует
158	217217.96	195036.08	Метод спутниковых геодезических измерений (определений)	0.10	Закрепление отсутствует
159	217216.59	195036.59	Метод спутниковых геодезических измерений (определений)	0.10	Закрепление отсутствует
160	217214.17	195036.88	Метод спутниковых геодезических измерений (определений)	0.10	Закрепление отсутствует
161	217211.76	195036.59	Метод спутниковых геодезических измерений (определений)	0.10	Закрепление отсутствует
162	217203.56	195033.06	Метод спутниковых геодезических измерений (определений)	0.10	Закрепление отсутствует
163	217202.06	195032.02	Метод спутниковых геодезических измерений (определений)	0.10	Закрепление отсутствует
164	217199.90	195029.97	Метод спутниковых геодезических измерений (определений)	0.10	Закрепление отсутствует
165	217198.62	195027.02	Метод спутниковых геодезических измерений (определений)	0.10	Закрепление отсутствует
166	217198.36	195024.19	Метод спутниковых геодезических измерений (определений)	0.10	Закрепление отсутствует
167	217194.44	195022.91	Метод спутниковых геодезических измерений (определений)	0.10	Закрепление отсутствует

2. Сведения о характерных точках границ объекта					
Обозначение характерных точек границ	Координаты, м		Метод определения координат характерной точки	Средняя квадратическая погрешность положения характерной точки (Mt), м	Описание обозначения точки на местности (при наличии)
	X	Y			
1	2	3	4	5	6
168	217194.36	195023.33	Метод спутниковых геодезических измерений (определений)	0.10	Закрепление отсутствует
169	217192.92	195022.74	Метод спутниковых геодезических измерений (определений)	0.10	Закрепление отсутствует
170	217195.09	195016.84	Метод спутниковых геодезических измерений (определений)	0.10	Закрепление отсутствует
171	217197.32	195008.98	Метод спутниковых геодезических измерений (определений)	0.10	Закрепление отсутствует
172	217199.62	195001.62	Метод спутниковых геодезических измерений (определений)	0.10	Закрепление отсутствует
173	217201.05	195002.89	Метод спутниковых геодезических измерений (определений)	0.10	Закрепление отсутствует
174	217212.35	195007.71	Метод спутниковых геодезических измерений (определений)	0.10	Закрепление отсутствует
175	217213.58	195007.86	Метод спутниковых геодезических измерений (определений)	0.10	Закрепление отсутствует
176	217215.85	195008.73	Метод спутниковых геодезических измерений (определений)	0.10	Закрепление отсутствует
177	217221.05	195011.11	Метод спутниковых геодезических измерений (определений)	0.10	Закрепление отсутствует
178	217235.39	194979.25	Метод спутниковых геодезических измерений (определений)	0.10	Закрепление отсутствует
179	217238.42	194980.69	Метод спутниковых геодезических измерений (определений)	0.10	Закрепление отсутствует
180	217239.57	194978.29	Метод спутниковых геодезических измерений (определений)	0.10	Закрепление отсутствует

2. Сведения о характерных точках границ объекта					
Обозначение характерных точек границ	Координаты, м		Метод определения координат характерной точки	Средняя квадратическая погрешность положения характерной точки (Mt), м	Описание обозначения точки на местности (при наличии)
	X	Y			
1	2	3	4	5	6
181	217236.53	194976.75	Метод спутниковых геодезических измерений (определений)	0.10	Закрепление отсутствует
182	217252.28	194941.66	Метод спутниковых геодезических измерений (определений)	0.10	Закрепление отсутствует
183	217224.66	194930.15	Метод спутниковых геодезических измерений (определений)	0.10	Закрепление отсутствует
184	217225.70	194926.22	Метод спутниковых геодезических измерений (определений)	0.10	Закрепление отсутствует
185	217226.60	194923.92	Метод спутниковых геодезических измерений (определений)	0.10	Закрепление отсутствует
186	217050.39	194850.53	Метод спутниковых геодезических измерений (определений)	0.10	Закрепление отсутствует
187	217048.38	194856.17	Метод спутниковых геодезических измерений (определений)	0.10	Закрепление отсутствует
188	217047.40	194855.90	Метод спутниковых геодезических измерений (определений)	0.10	Закрепление отсутствует
189	217047.32	194855.76	Метод спутниковых геодезических измерений (определений)	0.10	Закрепление отсутствует
190	217047.25	194853.59	Метод спутниковых геодезических измерений (определений)	0.10	Закрепление отсутствует
191	217040.66	194851.71	Метод спутниковых геодезических измерений (определений)	0.10	Закрепление отсутствует
192	217007.69	194839.75	Метод спутниковых геодезических измерений (определений)	0.10	Закрепление отсутствует
193	217005.67	194838.94	Метод спутниковых геодезических измерений (определений)	0.10	Закрепление отсутствует

2. Сведения о характерных точках границ объекта					
Обозначение характерных точек границ	Координаты, м		Метод определения координат характерной точки	Средняя квадратическая погрешность положения характерной точки (Mt), м	Описание обозначения точки на местности (при наличии)
	X	Y			
1	2	3	4	5	6
194	217004.52	194838.21	Метод спутниковых геодезических измерений (определений)	0.10	Закрепление отсутствует
195	217003.35	194836.11	Метод спутниковых геодезических измерений (определений)	0.10	Закрепление отсутствует
196	217000.28	194832.79	Метод спутниковых геодезических измерений (определений)	0.10	Закрепление отсутствует
197	216990.02	194848.82	Метод спутниковых геодезических измерений (определений)	0.10	Закрепление отсутствует
198	216996.13	194851.33	Метод спутниковых геодезических измерений (определений)	0.10	Закрепление отсутствует
199	216977.44	194880.54	Метод спутниковых геодезических измерений (определений)	0.10	Закрепление отсутствует
200	216972.81	194877.58	Метод спутниковых геодезических измерений (определений)	0.10	Закрепление отсутствует
201	216967.75	194874.35	Метод спутниковых геодезических измерений (определений)	0.10	Закрепление отсутствует
202	216960.30	194869.58	Метод спутниковых геодезических измерений (определений)	0.10	Закрепление отсутствует
203	216924.82	194852.18	Метод спутниковых геодезических измерений (определений)	0.10	Закрепление отсутствует
204	216922.28	194839.85	Метод спутниковых геодезических измерений (определений)	0.10	Закрепление отсутствует
205	216921.54	194839.94	Метод спутниковых геодезических измерений (определений)	0.10	Закрепление отсутствует
206	216916.18	194815.62	Метод спутниковых геодезических измерений (определений)	0.10	Закрепление отсутствует

2. Сведения о характерных точках границ объекта					
Обозначение характерных точек границ	Координаты, м		Метод определения координат характерной точки	Средняя квадратическая погрешность положения характерной точки (Mt), м	Описание обозначения точки на местности (при наличии)
	X	Y			
1	2	3	4	5	6
207	216566.21	194770.42	Метод спутниковых геодезических измерений (определений)	0.10	Закрепление отсутствует
208	216558.83	194771.78	Метод спутниковых геодезических измерений (определений)	0.10	Закрепление отсутствует
209	216550.36	194778.31	Метод спутниковых геодезических измерений (определений)	0.10	Закрепление отсутствует
210	216549.26	194779.06	Метод спутниковых геодезических измерений (определений)	0.10	Закрепление отсутствует
211	216548.09	194779.70	Метод спутниковых геодезических измерений (определений)	0.10	Закрепление отсутствует
212	216546.86	194780.20	Метод спутниковых геодезических измерений (определений)	0.10	Закрепление отсутствует
213	216545.58	194780.58	Метод спутниковых геодезических измерений (определений)	0.10	Закрепление отсутствует
214	216531.17	194783.24	Метод спутниковых геодезических измерений (определений)	0.10	Закрепление отсутствует
215	216495.00	194789.91	Метод спутниковых геодезических измерений (определений)	0.10	Закрепление отсутствует
216	216162.97	194871.47	Метод спутниковых геодезических измерений (определений)	0.10	Закрепление отсутствует
217	216069.72	194974.39	Метод спутниковых геодезических измерений (определений)	0.10	Закрепление отсутствует
218	216074.54	194978.76	Метод спутниковых геодезических измерений (определений)	0.10	Закрепление отсутствует
219	216044.33	195012.11	Метод спутниковых геодезических измерений (определений)	0.10	Закрепление отсутствует

2. Сведения о характерных точках границ объекта					
Обозначение характерных точек границ	Координаты, м		Метод определения координат характерной точки	Средняя квадратическая погрешность положения характерной точки (Mt), м	Описание обозначения точки на местности (при наличии)
	X	Y			
1	2	3	4	5	6
220	216039.51	195007.74	Метод спутниковых геодезических измерений (определений)	0.10	Закрепление отсутствует
221	215619.78	195471.04	Метод спутниковых геодезических измерений (определений)	0.10	Закрепление отсутствует
222	215639.73	195524.11	Метод спутниковых геодезических измерений (определений)	0.10	Закрепление отсутствует
223	215636.63	195525.56	Метод спутниковых геодезических измерений (определений)	0.10	Закрепление отсутствует
224	215638.48	195530.48	Метод спутниковых геодезических измерений (определений)	0.10	Закрепление отсутствует
225	215635.70	195531.63	Метод спутниковых геодезических измерений (определений)	0.10	Закрепление отсутствует
226	215645.28	195557.03	Метод спутниковых геодезических измерений (определений)	0.10	Закрепление отсутствует
227	215651.35	195554.70	Метод спутниковых геодезических измерений (определений)	0.10	Закрепление отсутствует
228	215670.62	195605.77	Метод спутниковых геодезических измерений (определений)	0.10	Закрепление отсутствует
229	215667.34	195607.01	Метод спутниковых геодезических измерений (определений)	0.10	Закрепление отсутствует
230	215690.14	195667.42	Метод спутниковых геодезических измерений (определений)	0.10	Закрепление отсутствует
231	215700.12	195675.32	Метод спутниковых геодезических измерений (определений)	0.10	Закрепление отсутствует
232	215672.21	195710.61	Метод спутниковых геодезических измерений (определений)	0.10	Закрепление отсутствует

2. Сведения о характерных точках границ объекта					
Обозначение характерных точек границ	Координаты, м		Метод определения координат характерной точки	Средняя квадратическая погрешность положения характерной точки (Mt), м	Описание обозначения точки на местности (при наличии)
	X	Y			
1	2	3	4	5	6
233	215664.36	195704.41	Метод спутниковых геодезических измерений (определений)	0.10	Закрепление отсутствует
234	215131.92	196377.62	Метод спутниковых геодезических измерений (определений)	0.10	Закрепление отсутствует
235	214782.59	196496.42	Метод спутниковых геодезических измерений (определений)	0.10	Закрепление отсутствует
236	214278.61	196551.01	Метод спутниковых геодезических измерений (определений)	0.10	Закрепление отсутствует
237	214261.49	196570.65	Метод спутниковых геодезических измерений (определений)	0.10	Закрепление отсутствует
238	214264.12	196572.95	Метод спутниковых геодезических измерений (определений)	0.10	Закрепление отсутствует
239	213875.37	197018.77	Метод спутниковых геодезических измерений (определений)	0.10	Закрепление отсутствует
240	213872.73	197016.47	Метод спутниковых геодезических измерений (определений)	0.10	Закрепление отсутствует
241	213843.01	197050.55	Метод спутниковых геодезических измерений (определений)	0.10	Закрепление отсутствует
242	213845.65	197052.85	Метод спутниковых геодезических измерений (определений)	0.10	Закрепление отсутствует
243	213767.77	197142.16	Метод спутниковых геодезических измерений (определений)	0.10	Закрепление отсутствует
244	213433.74	197257.96	Метод спутниковых геодезических измерений (определений)	0.10	Закрепление отсутствует
245	213387.41	197265.69	Метод спутниковых геодезических измерений (определений)	0.10	Закрепление отсутствует

2. Сведения о характерных точках границ объекта					
Обозначение характерных точек границ	Координаты, м		Метод определения координат характерной точки	Средняя квадратическая погрешность положения характерной точки (Mt), м	Описание обозначения точки на местности (при наличии)
	X	Y			
1	2	3	4	5	6
246	213406.53	197380.22	Метод спутниковых геодезических измерений (определений)	0.10	Закрепление отсутствует
247	213724.36	197517.71	Метод спутниковых геодезических измерений (определений)	0.10	Закрепление отсутствует
248	213768.69	197526.18	Метод спутниковых геодезических измерений (определений)	0.10	Закрепление отсутствует
249	213879.51	197466.16	Метод спутниковых геодезических измерений (определений)	0.10	Закрепление отсутствует
250	214064.89	197809.52	Метод спутниковых геодезических измерений (определений)	0.10	Закрепление отсутствует
251	214120.33	197923.89	Метод спутниковых геодезических измерений (определений)	0.10	Закрепление отсутствует
252	214159.22	197950.03	Метод спутниковых геодезических измерений (определений)	0.10	Закрепление отсутствует
253	214171.01	197958.52	Метод спутниковых геодезических измерений (определений)	0.10	Закрепление отсутствует
254	214169.25	197960.96	Метод спутниковых геодезических измерений (определений)	0.10	Закрепление отсутствует
255	214191.31	197976.87	Метод спутниковых геодезических измерений (определений)	0.10	Закрепление отсутствует
256	214191.37	197976.80	Метод спутниковых геодезических измерений (определений)	0.10	Закрепление отсутствует
257	214193.37	197975.42	Метод спутниковых геодезических измерений (определений)	0.10	Закрепление отсутствует
258	214195.64	197974.56	Метод спутниковых геодезических измерений (определений)	0.10	Закрепление отсутствует

2. Сведения о характерных точках границ объекта					
Обозначение характерных точек границ	Координаты, м		Метод определения координат характерной точки	Средняя квадратическая погрешность положения характерной точки (Mt), м	Описание обозначения точки на местности (при наличии)
	X	Y			
1	2	3	4	5	6
259	214198.05	197974.27	Метод спутниковых геодезических измерений (определений)	0.10	Закрепление отсутствует
260	214200.46	197974.56	Метод спутниковых геодезических измерений (определений)	0.10	Закрепление отсутствует
261	214202.73	197975.42	Метод спутниковых геодезических измерений (определений)	0.10	Закрепление отсутствует
262	214204.73	197976.80	Метод спутниковых геодезических измерений (определений)	0.10	Закрепление отсутствует
263	214209.62	197980.36	Метод спутниковых геодезических измерений (определений)	0.10	Закрепление отсутствует
264	214210.54	197980.99	Метод спутниковых геодезических измерений (определений)	0.10	Закрепление отсутствует
265	214212.15	197982.81	Метод спутниковых геодезических измерений (определений)	0.10	Закрепление отсутствует
266	214213.27	197984.96	Метод спутниковых геодезических измерений (определений)	0.10	Закрепление отсутствует
267	214213.86	197987.32	Метод спутниковых геодезических измерений (определений)	0.10	Закрепление отсутствует
268	214213.86	197989.75	Метод спутниковых геодезических измерений (определений)	0.10	Закрепление отсутствует
269	214213.63	197990.66	Метод спутниковых геодезических измерений (определений)	0.10	Закрепление отсутствует
270	214219.17	197994.65	Метод спутниковых геодезических измерений (определений)	0.10	Закрепление отсутствует
271	214216.20	197998.77	Метод спутниковых геодезических измерений (определений)	0.10	Закрепление отсутствует

2. Сведения о характерных точках границ объекта					
Обозначение характерных точек границ	Координаты, м		Метод определения координат характерной точки	Средняя квадратическая погрешность положения характерной точки (Mt), м	Описание обозначения точки на местности (при наличии)
	X	Y			
1	2	3	4	5	6
272	214215.97	197999.17	Метод спутниковых геодезических измерений (определений)	0.10	Закрепление отсутствует
273	214215.85	197999.60	Метод спутниковых геодезических измерений (определений)	0.10	Закрепление отсутствует
274	214215.82	198000.04	Метод спутниковых геодезических измерений (определений)	0.10	Закрепление отсутствует
275	214215.89	198000.47	Метод спутниковых геодезических измерений (определений)	0.10	Закрепление отсутствует
276	214216.06	198000.88	Метод спутниковых геодезических измерений (определений)	0.10	Закрепление отсутствует
277	214216.31	198001.25	Метод спутниковых геодезических измерений (определений)	0.10	Закрепление отсутствует
278	214216.62	198001.54	Метод спутниковых геодезических измерений (определений)	0.10	Закрепление отсутствует
279	214216.98	198001.75	Метод спутниковых геодезических измерений (определений)	0.10	Закрепление отсутствует
280	214219.53	198002.77	Метод спутниковых геодезических измерений (определений)	0.10	Закрепление отсутствует
281	214222.16	198003.48	Метод спутниковых геодезических измерений (определений)	0.10	Закрепление отсутствует
282	214224.84	198003.91	Метод спутниковых геодезических измерений (определений)	0.10	Закрепление отсутствует
283	214227.54	198004.04	Метод спутниковых геодезических измерений (определений)	0.10	Закрепление отсутствует
284	214230.23	198003.87	Метод спутниковых геодезических измерений (определений)	0.10	Закрепление отсутствует

2. Сведения о характерных точках границ объекта					
Обозначение характерных точек границ	Координаты, м		Метод определения координат характерной точки	Средняя квадратическая погрешность положения характерной точки (Mt), м	Описание обозначения точки на местности (при наличии)
	X	Y			
1	2	3	4	5	6
285	214232.85	198003.42	Метод спутниковых геодезических измерений (определений)	0.10	Закрепление отсутствует
286	214235.42	198002.69	Метод спутниковых геодезических измерений (определений)	0.10	Закрепление отсутствует
287	214237.91	198001.68	Метод спутниковых геодезических измерений (определений)	0.10	Закрепление отсутствует
288	214239.60	198000.64	Метод спутниковых геодезических измерений (определений)	0.10	Закрепление отсутствует
289	214241.04	197999.24	Метод спутниковых геодезических измерений (определений)	0.10	Закрепление отсутствует
290	214241.64	197998.41	Метод спутниковых геодезических измерений (определений)	0.10	Закрепление отсутствует
291	214242.15	197997.51	Метод спутниковых геодезических измерений (определений)	0.10	Закрепление отсутствует
292	214242.55	197996.56	Метод спутниковых геодезических измерений (определений)	0.10	Закрепление отсутствует
293	214242.83	197995.57	Метод спутниковых геодезических измерений (определений)	0.10	Закрепление отсутствует
294	214243.03	197994.45	Метод спутниковых геодезических измерений (определений)	0.10	Закрепление отсутствует
295	214243.07	197993.32	Метод спутниковых геодезических измерений (определений)	0.10	Закрепление отсутствует
296	214242.97	197992.18	Метод спутниковых геодезических измерений (определений)	0.10	Закрепление отсутствует
297	214242.72	197991.07	Метод спутниковых геодезических измерений (определений)	0.10	Закрепление отсутствует

2. Сведения о характерных точках границ объекта					
Обозначение характерных точек границ	Координаты, м		Метод определения координат характерной точки	Средняя квадратическая погрешность положения характерной точки (Mt), м	Описание обозначения точки на местности (при наличии)
	X	Y			
1	2	3	4	5	6
298	214242.36	197990.03	Метод спутниковых геодезических измерений (определений)	0.10	Закрепление отсутствует
299	214241.87	197989.04	Метод спутниковых геодезических измерений (определений)	0.10	Закрепление отсутствует
300	214241.25	197988.11	Метод спутниковых геодезических измерений (определений)	0.10	Закрепление отсутствует
301	214240.53	197987.27	Метод спутниковых геодезических измерений (определений)	0.10	Закрепление отсутствует
302	214242.68	197985.18	Метод спутниковых геодезических измерений (определений)	0.10	Закрепление отсутствует
303	214262.86	198006.27	Метод спутниковых геодезических измерений (определений)	0.10	Закрепление отсутствует
304	214260.68	198008.33	Метод спутниковых геодезических измерений (определений)	0.10	Закрепление отсутствует
305	214259.45	198007.25	Метод спутниковых геодезических измерений (определений)	0.10	Закрепление отсутствует
306	214258.02	198006.39	Метод спутниковых геодезических измерений (определений)	0.10	Закрепление отсутствует
307	214256.45	198005.82	Метод спутниковых геодезических измерений (определений)	0.10	Закрепление отсутствует
308	214254.80	198005.54	Метод спутниковых геодезических измерений (определений)	0.10	Закрепление отсутствует
309	214253.19	198005.57	Метод спутниковых геодезических измерений (определений)	0.10	Закрепление отсутствует
310	214251.60	198005.89	Метод спутниковых геодезических измерений (определений)	0.10	Закрепление отсутствует

2. Сведения о характерных точках границ объекта					
Обозначение характерных точек границ	Координаты, м		Метод определения координат характерной точки	Средняя квадратическая погрешность положения характерной точки (Mt), м	Описание обозначения точки на местности (при наличии)
	X	Y			
1	2	3	4	5	6
311	214250.08	198006.49	Метод спутниковых геодезических измерений (определений)	0.10	Закрепление отсутствует
312	214248.70	198007.35	Метод спутниковых геодезических измерений (определений)	0.10	Закрепление отсутствует
313	214246.39	198008.96	Метод спутниковых геодезических измерений (определений)	0.10	Закрепление отсутствует
314	214243.96	198010.38	Метод спутниковых геодезических измерений (определений)	0.10	Закрепление отсутствует
315	214238.81	198012.63	Метод спутниковых геодезических измерений (определений)	0.10	Закрепление отсутствует
316	214233.39	198014.02	Метод спутниковых геодезических измерений (определений)	0.10	Закрепление отсутствует
317	214227.84	198014.52	Метод спутниковых геодезических измерений (определений)	0.10	Закрепление отсутствует
318	214222.22	198014.16	Метод спутниковых геодезических измерений (определений)	0.10	Закрепление отсутствует
319	214216.83	198012.93	Метод спутниковых геодезических измерений (определений)	0.10	Закрепление отсутствует
320	214211.59	198010.81	Метод спутниковых геодезических измерений (определений)	0.10	Закрепление отсутствует
321	214206.75	198007.88	Метод спутниковых геодезических измерений (определений)	0.10	Закрепление отсутствует
322	214200.11	198003.09	Метод спутниковых геодезических измерений (определений)	0.10	Закрепление отсутствует
323	214198.17	198002.85	Метод спутниковых геодезических измерений (определений)	0.10	Закрепление отсутствует

2. Сведения о характерных точках границ объекта					
Обозначение характерных точек границ	Координаты, м		Метод определения координат характерной точки	Средняя квадратическая погрешность положения характерной точки (Mt), м	Описание обозначения точки на местности (при наличии)
	X	Y			
1	2	3	4	5	6
324	214195.90	198001.99	Метод спутниковых геодезических измерений (определений)	0.10	Закрепление отсутствует
325	214193.90	198000.61	Метод спутниковых геодезических измерений (определений)	0.10	Закрепление отсутствует
326	214193.83	198000.53	Метод спутниковых геодезических измерений (определений)	0.10	Закрепление отсутствует
327	214191.45	197998.82	Метод спутниковых геодезических измерений (определений)	0.10	Закрепление отсутствует
328	214189.01	197997.05	Метод спутниковых геодезических измерений (определений)	0.10	Закрепление отсутствует
329	214188.09	197996.42	Метод спутниковых геодезических измерений (определений)	0.10	Закрепление отсутствует
330	214186.48	197994.60	Метод спутниковых геодезических измерений (определений)	0.10	Закрепление отсутствует
331	214185.35	197992.45	Метод спутниковых геодезических измерений (определений)	0.10	Закрепление отсутствует
332	214184.77	197990.10	Метод спутниковых геодезических измерений (определений)	0.10	Закрепление отсутствует
333	214184.77	197987.67	Метод спутниковых геодезических измерений (определений)	0.10	Закрепление отсутствует
334	214185.05	197986.54	Метод спутниковых геодезических измерений (определений)	0.10	Закрепление отсутствует
335	214150.94	197961.93	Метод спутниковых геодезических измерений (определений)	0.10	Закрепление отсутствует
336	214108.99	197933.74	Метод спутниковых геодезических измерений (определений)	0.10	Закрепление отсутствует

2. Сведения о характерных точках границ объекта					
Обозначение характерных точек границ	Координаты, м		Метод определения координат характерной точки	Средняя квадратическая погрешность положения характерной точки (Mt), м	Описание обозначения точки на местности (при наличии)
	X	Y			
1	2	3	4	5	6
337	214051.99	197816.14	Метод спутниковых геодезических измерений (определений)	0.10	Закрепление отсутствует
338	213873.46	197486.50	Метод спутниковых геодезических измерений (определений)	0.10	Закрепление отсутствует
339	213771.82	197541.54	Метод спутниковых геодезических измерений (определений)	0.10	Закрепление отсутствует
340	213720.07	197531.65	Метод спутниковых геодезических измерений (определений)	0.10	Закрепление отсутствует
341	213393.52	197390.39	Метод спутниковых геодезических измерений (определений)	0.10	Закрепление отсутствует
342	213374.17	197274.49	Метод спутниковых геодезических измерений (определений)	0.10	Закрепление отсутствует
343	213340.06	197280.19	Метод спутниковых геодезических измерений (определений)	0.10	Закрепление отсутствует
344	213338.99	197273.78	Метод спутниковых геодезических измерений (определений)	0.10	Закрепление отсутствует
345	213309.14	197278.76	Метод спутниковых геодезических измерений (определений)	0.10	Закрепление отсутствует
346	213308.56	197275.31	Метод спутниковых геодезических измерений (определений)	0.10	Закрепление отсутствует
347	213275.95	197280.75	Метод спутниковых геодезических измерений (определений)	0.10	Закрепление отсутствует
348	213276.52	197284.21	Метод спутниковых геодезических измерений (определений)	0.10	Закрепление отсутствует
349	213199.25	197297.11	Метод спутниковых геодезических измерений (определений)	0.10	Закрепление отсутствует

2. Сведения о характерных точках границ объекта					
Обозначение характерных точек границ	Координаты, м		Метод определения координат характерной точки	Средняя квадратическая погрешность положения характерной точки (Mt), м	Описание обозначения точки на местности (при наличии)
	X	Y			
1	2	3	4	5	6
350	212659.58	196903.16	Метод спутниковых геодезических измерений (определений)	0.10	Закрепление отсутствует
351	212589.23	196918.88	Метод спутниковых геодезических измерений (определений)	0.10	Закрепление отсутствует
352	212660.24	197236.66	Метод спутниковых геодезических измерений (определений)	0.10	Закрепление отсутствует
353	212810.42	197625.59	Метод спутниковых геодезических измерений (определений)	0.10	Закрепление отсутствует
354	212818.35	197622.53	Метод спутниковых геодезических измерений (определений)	0.10	Закрепление отсутствует
355	212834.56	197664.50	Метод спутниковых геодезических измерений (определений)	0.10	Закрепление отсутствует
356	212806.58	197675.31	Метод спутниковых геодезических измерений (определений)	0.10	Закрепление отсутствует
357	212806.22	197674.40	Метод спутниковых геодезических измерений (определений)	0.10	Закрепление отсутствует
358	212773.54	197822.10	Метод спутниковых геодезических измерений (определений)	0.10	Закрепление отсутствует
359	212713.58	198041.81	Метод спутниковых геодезических измерений (определений)	0.10	Закрепление отсутствует
360	212623.05	198339.36	Метод спутниковых геодезических измерений (определений)	0.10	Закрепление отсутствует
361	212462.59	198784.68	Метод спутниковых геодезических измерений (определений)	0.10	Закрепление отсутствует
362	212462.68	198784.75	Метод спутниковых геодезических измерений (определений)	0.10	Закрепление отсутствует

2. Сведения о характерных точках границ объекта					
Обозначение характерных точек границ	Координаты, м		Метод определения координат характерной точки	Средняя квадратическая погрешность положения характерной точки (Mt), м	Описание обозначения точки на местности (при наличии)
	X	Y			
1	2	3	4	5	6
363	212464.29	198786.56	Метод спутниковых геодезических измерений (определений)	0.10	Закрепление отсутствует
364	212465.42	198788.71	Метод спутниковых геодезических измерений (определений)	0.10	Закрепление отсутствует
365	212466.00	198791.07	Метод спутниковых геодезических измерений (определений)	0.10	Закрепление отсутствует
366	212466.00	198791.64	Метод спутниковых геодезических измерений (определений)	0.10	Закрепление отсутствует
367	212472.41	198793.95	Метод спутниковых геодезических измерений (определений)	0.10	Закрепление отсутствует
368	212470.54	198799.12	Метод спутниковых геодезических измерений (определений)	0.10	Закрепление отсутствует
369	212470.43	198799.93	Метод спутниковых геодезических измерений (определений)	0.10	Закрепление отсутствует
370	212470.66	198800.73	Метод спутниковых геодезических измерений (определений)	0.10	Закрепление отсутствует
371	212471.14	198801.33	Метод спутниковых геодезических измерений (определений)	0.10	Закрепление отсутствует
372	212471.75	198801.68	Метод спутниковых геодезических измерений (определений)	0.10	Закрепление отсутствует
373	212494.39	198809.84	Метод спутниковых геодезических измерений (определений)	0.10	Закрепление отсутствует
374	212499.79	198811.41	Метод спутниковых геодезических измерений (определений)	0.10	Закрепление отсутствует
375	212505.35	198812.29	Метод спутниковых геодезических измерений (определений)	0.10	Закрепление отсутствует

2. Сведения о характерных точках границ объекта					
Обозначение характерных точек границ	Координаты, м		Метод определения координат характерной точки	Средняя квадратическая погрешность положения характерной точки (Mt), м	Описание обозначения точки на местности (при наличии)
	X	Y			
1	2	3	4	5	6
376	212510.91	198812.47	Метод спутниковых геодезических измерений (определений)	0.10	Закрепление отсутствует
377	212516.45	198811.95	Метод спутниковых геодезических измерений (определений)	0.10	Закрепление отсутствует
378	212519.19	198811.44	Метод спутниковых геодезических измерений (определений)	0.10	Закрепление отсутствует
379	212521.89	198810.75	Метод спутниковых геодезических измерений (определений)	0.10	Закрепление отсутствует
380	212527.17	198808.88	Метод спутниковых геодезических измерений (определений)	0.10	Закрепление отсутствует
381	212529.72	198807.69	Метод спутниковых геодезических измерений (определений)	0.10	Закрепление отсутствует
382	212532.20	198806.34	Метод спутниковых геодезических измерений (определений)	0.10	Закрепление отсутствует
383	212534.58	198804.84	Метод спутниковых геодезических измерений (определений)	0.10	Закрепление отсутствует
384	212536.87	198803.19	Метод спутниковых геодезических измерений (определений)	0.10	Закрепление отсутствует
385	212537.38	198802.75	Метод спутниковых геодезических измерений (определений)	0.10	Закрепление отсутствует
386	212537.82	198802.26	Метод спутниковых геодезических измерений (определений)	0.10	Закрепление отсутствует
387	212538.20	198801.70	Метод спутниковых геодезических измерений (определений)	0.10	Закрепление отсутствует
388	212538.51	198801.09	Метод спутниковых геодезических измерений (определений)	0.10	Закрепление отсутствует

2. Сведения о характерных точках границ объекта					
Обозначение характерных точек границ	Координаты, м		Метод определения координат характерной точки	Средняя квадратическая погрешность положения характерной точки (Mt), м	Описание обозначения точки на местности (при наличии)
	X	Y			
1	2	3	4	5	6
389	212538.73	198800.46	Метод спутниковых геодезических измерений (определений)	0.10	Закрепление отсутствует
390	212538.87	198799.81	Метод спутниковых геодезических измерений (определений)	0.10	Закрепление отсутствует
391	212538.92	198799.15	Метод спутниковых геодезических измерений (определений)	0.10	Закрепление отсутствует
392	212538.88	198798.48	Метод спутниковых геодезических измерений (определений)	0.10	Закрепление отсутствует
393	212538.76	198797.82	Метод спутниковых геодезических измерений (определений)	0.10	Закрепление отсутствует
394	212538.55	198797.18	Метод спутниковых геодезических измерений (определений)	0.10	Закрепление отсутствует
395	212538.25	198796.57	Метод спутниковых геодезических измерений (определений)	0.10	Закрепление отсутствует
396	212537.87	198796.00	Метод спутниковых геодезических измерений (определений)	0.10	Закрепление отсутствует
397	212537.45	198795.50	Метод спутниковых геодезических измерений (определений)	0.10	Закрепление отсутствует
398	212536.96	198795.06	Метод спутниковых геодезических измерений (определений)	0.10	Закрепление отсутствует
399	212536.40	198794.69	Метод спутниковых геодезических измерений (определений)	0.10	Закрепление отсутствует
400	212535.81	198794.38	Метод спутниковых геодезических измерений (определений)	0.10	Закрепление отсутствует
401	212536.99	198791.63	Метод спутниковых геодезических измерений (определений)	0.10	Закрепление отсутствует

2. Сведения о характерных точках границ объекта					
Обозначение характерных точек границ	Координаты, м		Метод определения координат характерной точки	Средняя квадратическая погрешность положения характерной точки (Mt), м	Описание обозначения точки на местности (при наличии)
	X	Y			
1	2	3	4	5	6
402	212554.80	198799.45	Метод спутниковых геодезических измерений (определений)	0.10	Закрепление отсутствует
403	212561.71	198806.20	Метод спутниковых геодезических измерений (определений)	0.10	Закрепление отсутствует
404	212559.61	198808.35	Метод спутниковых геодезических измерений (определений)	0.10	Закрепление отсутствует
405	212558.98	198807.79	Метод спутниковых геодезических измерений (определений)	0.10	Закрепление отсутствует
406	212558.29	198807.28	Метод спутниковых геодезических измерений (определений)	0.10	Закрепление отсутствует
407	212557.56	198806.85	Метод спутниковых геодезических измерений (определений)	0.10	Закрепление отсутствует
408	212556.80	198806.49	Метод спутниковых геодезических измерений (определений)	0.10	Закрепление отсутствует
409	212556.01	198806.20	Метод спутниковых геодезических измерений (определений)	0.10	Закрепление отсутствует
410	212555.21	198805.99	Метод спутниковых геодезических измерений (определений)	0.10	Закрепление отсутствует
411	212554.39	198805.85	Метод спутниковых геодезических измерений (определений)	0.10	Закрепление отсутствует
412	212553.57	198805.79	Метод спутниковых геодезических измерений (определений)	0.10	Закрепление отсутствует
413	212552.72	198805.81	Метод спутниковых геодезических измерений (определений)	0.10	Закрепление отсутствует
414	212551.87	198805.90	Метод спутниковых геодезических измерений (определений)	0.10	Закрепление отсутствует

2. Сведения о характерных точках границ объекта					
Обозначение характерных точек границ	Координаты, м		Метод определения координат характерной точки	Средняя квадратическая погрешность положения характерной точки (Mt), м	Описание обозначения точки на местности (при наличии)
	X	Y			
1	2	3	4	5	6
415	212551.03	198806.08	Метод спутниковых геодезических измерений (определений)	0.10	Закрепление отсутствует
416	212550.20	198806.34	Метод спутниковых геодезических измерений (определений)	0.10	Закрепление отсутствует
417	212549.40	198806.68	Метод спутниковых геодезических измерений (определений)	0.10	Закрепление отсутствует
418	212548.62	198807.11	Метод спутниковых геодезических измерений (определений)	0.10	Закрепление отсутствует
419	212547.21	198808.17	Метод спутниковых геодезических измерений (определений)	0.10	Закрепление отсутствует
420	212547.06	198808.32	Метод спутниковых геодезических измерений (определений)	0.10	Закрепление отсутствует
421	212544.23	198810.75	Метод спутниковых геодезических измерений (определений)	0.10	Закрепление отсутствует
422	212541.26	198812.99	Метод спутниковых геодезических измерений (определений)	0.10	Закрепление отсутствует
423	212538.12	198815.04	Метод спутниковых геодезических измерений (определений)	0.10	Закрепление отсутствует
424	212534.86	198816.85	Метод спутниковых геодезических измерений (определений)	0.10	Закрепление отсутствует
425	212531.40	198818.49	Метод спутниковых геодезических измерений (определений)	0.10	Закрепление отсутствует
426	212527.83	198819.88	Метод спутниковых геодезических измерений (определений)	0.10	Закрепление отсутствует
427	212524.21	198821.01	Метод спутниковых геодезических измерений (определений)	0.10	Закрепление отсутствует

2. Сведения о характерных точках границ объекта					
Обозначение характерных точек границ	Координаты, м		Метод определения координат характерной точки	Средняя квадратическая погрешность положения характерной точки (Mt), м	Описание обозначения точки на местности (при наличии)
	X	Y			
1	2	3	4	5	6
428	212520.52	198821.88	Метод спутниковых геодезических измерений (определений)	0.10	Закрепление отсутствует
429	212516.83	198822.51	Метод спутниковых геодезических измерений (определений)	0.10	Закрепление отсутствует
430	212513.12	198822.87	Метод спутниковых геодезических измерений (определений)	0.10	Закрепление отсутствует
431	212509.37	198822.99	Метод спутниковых геодезических измерений (определений)	0.10	Закрепление отсутствует
432	212505.62	198822.84	Метод спутниковых геодезических измерений (определений)	0.10	Закрепление отсутствует
433	212498.14	198821.79	Метод спутниковых геодезических измерений (определений)	0.10	Закрепление отсутствует
434	212490.83	198819.72	Метод спутниковых геодезических измерений (определений)	0.10	Закрепление отсутствует
435	212458.20	198807.96	Метод спутниковых геодезических измерений (определений)	0.10	Закрепление отсутствует
436	212455.98	198808.80	Метод спутниковых геодезических измерений (определений)	0.10	Закрепление отсутствует
437	212453.57	198809.10	Метод спутниковых геодезических измерений (определений)	0.10	Закрепление отсутствует
438	212451.16	198808.80	Метод спутниковых геодезических измерений (определений)	0.10	Закрепление отсутствует
439	212450.10	198808.40	Метод спутниковых геодезических измерений (определений)	0.10	Закрепление отсутствует
440	212445.98	198806.91	Метод спутниковых геодезических измерений (определений)	0.10	Закрепление отсутствует

2. Сведения о характерных точках границ объекта					
Обозначение характерных точек границ	Координаты, м		Метод определения координат характерной точки	Средняя квадратическая погрешность положения характерной точки (Mt), м	Описание обозначения точки на местности (при наличии)
	X	Y			
1	2	3	4	5	6
441	212445.89	198806.90	Метод спутниковых геодезических измерений (определений)	0.10	Закрепление отсутствует
442	212443.62	198806.04	Метод спутниковых геодезических измерений (определений)	0.10	Закрепление отсутствует
443	212441.62	198804.66	Метод спутниковых геодезических измерений (определений)	0.10	Закрепление отсутствует
444	212440.01	198802.85	Метод спутниковых геодезических измерений (определений)	0.10	Закрепление отсутствует
445	212438.88	198800.70	Метод спутниковых геодезических измерений (определений)	0.10	Закрепление отсутствует
446	212438.30	198798.34	Метод спутниковых геодезических измерений (определений)	0.10	Закрепление отсутствует
447	212438.30	198795.91	Метод спутниковых геодезических измерений (определений)	0.10	Закрепление отсутствует
448	212438.88	198793.55	Метод спутниковых геодезических измерений (определений)	0.10	Закрепление отсутствует
449	212439.13	198793.09	Метод спутниковых геодезических измерений (определений)	0.10	Закрепление отсутствует
450	212440.26	198789.94	Метод спутниковых геодезических измерений (определений)	0.10	Закрепление отсутствует
451	212441.14	198787.49	Метод спутниковых геодезических измерений (определений)	0.10	Закрепление отсутствует
452	212441.31	198786.82	Метод спутниковых геодезических измерений (определений)	0.10	Закрепление отсутствует
453	212442.44	198784.67	Метод спутниковых геодезических измерений (определений)	0.10	Закрепление отсутствует

2. Сведения о характерных точках границ объекта					
Обозначение характерных точек границ	Координаты, м		Метод определения координат характерной точки	Средняя квадратическая погрешность положения характерной точки (Mt), м	Описание обозначения точки на местности (при наличии)
	X	Y			
1	2	3	4	5	6
454	212444.05	198782.85	Метод спутниковых геодезических измерений (определений)	0.10	Закрепление отсутствует
455	212446.05	198781.47	Метод спутниковых геодезических измерений (определений)	0.10	Закрепление отсутствует
456	212448.07	198780.70	Метод спутниковых геодезических измерений (определений)	0.10	Закрепление отсутствует
457	212608.80	198334.63	Метод спутниковых геодезических измерений (определений)	0.10	Закрепление отсутствует
458	212699.16	198037.65	Метод спутниковых геодезических измерений (определений)	0.10	Закрепление отсутствует
459	212758.68	197819.57	Метод спутниковых геодезических измерений (определений)	0.10	Закрепление отсутствует
460	212796.46	197649.10	Метод спутниковых геодезических измерений (определений)	0.10	Закрепление отсутствует
461	212790.37	197633.33	Метод спутниковых геодезических измерений (определений)	0.10	Закрепление отсутствует
462	212796.43	197630.99	Метод спутниковых геодезических измерений (определений)	0.10	Закрепление отсутствует
463	212759.82	197536.17	Метод спутниковых геодезических измерений (определений)	0.10	Закрепление отсутствует
464	212763.08	197534.91	Метод спутниковых геодезических измерений (определений)	0.10	Закрепление отсутствует
465	212744.79	197487.54	Метод спутниковых геодезических измерений (определений)	0.10	Закрепление отсутствует
466	212741.53	197488.80	Метод спутниковых геодезических измерений (определений)	0.10	Закрепление отсутствует

2. Сведения о характерных точках границ объекта					
Обозначение характерных точек границ	Координаты, м		Метод определения координат характерной точки	Средняя квадратическая погрешность положения характерной точки (Mt), м	Описание обозначения точки на местности (при наличии)
	X	Y			
1	2	3	4	5	6
467	212645.84	197241.02	Метод спутниковых геодезических измерений (определений)	0.10	Закрепление отсутствует
468	212574.59	196922.15	Метод спутниковых геодезических измерений (определений)	0.10	Закрепление отсутствует
469	212474.11	196472.48	Метод спутниковых геодезических измерений (определений)	0.10	Закрепление отсутствует
470	212468.93	196385.19	Метод спутниковых геодезических измерений (определений)	0.10	Закрепление отсутствует
471	212385.80	196159.75	Метод спутниковых геодезических измерений (определений)	0.10	Закрепление отсутствует
472	212335.28	195987.98	Метод спутниковых геодезических измерений (определений)	0.10	Закрепление отсутствует
473	212307.93	195844.25	Метод спутниковых геодезических измерений (определений)	0.10	Закрепление отсутствует
474	212299.81	195730.71	Метод спутниковых геодезических измерений (определений)	0.10	Закрепление отсутствует
475	212111.31	195744.18	Метод спутниковых геодезических измерений (определений)	0.10	Закрепление отсутствует
476	211229.78	196152.63	Метод спутниковых геодезических измерений (определений)	0.10	Закрепление отсутствует
477	211129.31	196325.08	Метод спутниковых геодезических измерений (определений)	0.10	Закрепление отсутствует
478	211018.60	196409.10	Метод спутниковых геодезических измерений (определений)	0.10	Закрепление отсутствует
479	210788.05	196440.05	Метод спутниковых геодезических измерений (определений)	0.10	Закрепление отсутствует

2. Сведения о характерных точках границ объекта					
Обозначение характерных точек границ	Координаты, м		Метод определения координат характерной точки	Средняя квадратическая погрешность положения характерной точки (Mt), м	Описание обозначения точки на местности (при наличии)
	X	Y			
1	2	3	4	5	6
480	210787.75	196441.28	Метод спутниковых геодезических измерений (определений)	0.10	Закрепление отсутствует
481	210786.62	196443.43	Метод спутниковых геодезических измерений (определений)	0.10	Закрепление отсутствует
482	210785.01	196445.25	Метод спутниковых геодезических измерений (определений)	0.10	Закрепление отсутствует
483	210783.01	196446.63	Метод спутниковых геодезических измерений (определений)	0.10	Закрепление отсутствует
484	210780.74	196447.49	Метод спутниковых геодезических измерений (определений)	0.10	Закрепление отсутствует
485	210779.60	196447.63	Метод спутниковых геодезических измерений (определений)	0.10	Закрепление отсутствует
486	210773.65	196448.44	Метод спутниковых геодезических измерений (определений)	0.10	Закрепление отсутствует
487	210771.23	196448.74	Метод спутниковых геодезических измерений (определений)	0.10	Закрепление отсутствует
488	210768.82	196448.44	Метод спутниковых геодезических измерений (определений)	0.10	Закрепление отсутствует
489	210766.55	196447.58	Метод спутниковых геодезических измерений (определений)	0.10	Закрепление отсутствует
490	210764.55	196446.20	Метод спутниковых геодезических измерений (определений)	0.10	Закрепление отсутствует
491	210762.94	196444.38	Метод спутниковых геодезических измерений (определений)	0.10	Закрепление отсутствует
492	210761.82	196442.23	Метод спутниковых геодезических измерений (определений)	0.10	Закрепление отсутствует

2. Сведения о характерных точках границ объекта					
Обозначение характерных точек границ	Координаты, м		Метод определения координат характерной точки	Средняя квадратическая погрешность положения характерной точки (Mt), м	Описание обозначения точки на местности (при наличии)
	X	Y			
1	2	3	4	5	6
493	210761.23	196439.88	Метод спутниковых геодезических измерений (определений)	0.10	Закрепление отсутствует
494	210761.23	196439.33	Метод спутниковых геодезических измерений (определений)	0.10	Закрепление отсутствует
495	210760.65	196434.98	Метод спутниковых геодезических измерений (определений)	0.10	Закрепление отсутствует
496	210760.49	196434.33	Метод спутниковых геодезических измерений (определений)	0.10	Закрепление отсутствует
497	210760.49	196431.90	Метод спутниковых геодезических измерений (определений)	0.10	Закрепление отсутствует
498	210761.07	196429.54	Метод спутниковых геодезических измерений (определений)	0.10	Закрепление отсутствует
499	210762.20	196427.39	Метод спутниковых геодезических измерений (определений)	0.10	Закрепление отсутствует
500	210763.81	196425.57	Метод спутниковых геодезических измерений (определений)	0.10	Закрепление отсутствует
501	210765.81	196424.19	Метод спутниковых геодезических измерений (определений)	0.10	Закрепление отсутствует
502	210767.17	196423.68	Метод спутниковых геодезических измерений (определений)	0.10	Закрепление отсутствует
503	210765.12	196408.44	Метод спутниковых геодезических измерений (определений)	0.10	Закрепление отсутствует
504	210764.92	196406.50	Метод спутниковых геодезических измерений (определений)	0.10	Закрепление отсутствует
505	210764.82	196404.54	Метод спутниковых геодезических измерений (определений)	0.10	Закрепление отсутствует

2. Сведения о характерных точках границ объекта					
Обозначение характерных точек границ	Координаты, м		Метод определения координат характерной точки	Средняя квадратическая погрешность положения характерной точки (Mt), м	Описание обозначения точки на местности (при наличии)
	X	Y			
1	2	3	4	5	6
506	210764.83	196402.60	Метод спутниковых геодезических измерений (определений)	0.10	Закрепление отсутствует
507	210764.95	196400.66	Метод спутниковых геодезических измерений (определений)	0.10	Закрепление отсутствует
508	210765.17	196398.71	Метод спутниковых геодезических измерений (определений)	0.10	Закрепление отсутствует
509	210765.51	196396.77	Метод спутниковых геодезических измерений (определений)	0.10	Закрепление отсутствует
510	210765.95	196394.86	Метод спутниковых геодезических измерений (определений)	0.10	Закрепление отсутствует
511	210766.51	196392.96	Метод спутниковых геодезических измерений (определений)	0.10	Закрепление отсутствует
512	210767.14	196391.14	Метод спутниковых геодезических измерений (определений)	0.10	Закрепление отсутствует
513	210767.88	196389.35	Метод спутниковых геодезических измерений (определений)	0.10	Закрепление отсутствует
514	210769.66	196385.91	Метод спутниковых геодезических измерений (определений)	0.10	Закрепление отсутствует
515	210771.84	196382.62	Метод спутниковых геодезических измерений (определений)	0.10	Закрепление отсутствует
516	210773.06	196381.09	Метод спутниковых геодезических измерений (определений)	0.10	Закрепление отсутствует
517	210774.37	196379.62	Метод спутниковых геодезических измерений (определений)	0.10	Закрепление отсутствует
518	210776.80	196377.27	Метод спутниковых геодезических измерений (определений)	0.10	Закрепление отсутствует

2. Сведения о характерных точках границ объекта					
Обозначение характерных точек границ	Координаты, м		Метод определения координат характерной точки	Средняя квадратическая погрешность положения характерной точки (Mt), м	Описание обозначения точки на местности (при наличии)
	X	Y			
1	2	3	4	5	6
519	210779.43	196375.17	Метод спутниковых геодезических измерений (определений)	0.10	Закрепление отсутствует
520	210782.29	196373.31	Метод спутниковых геодезических измерений (определений)	0.10	Закрепление отсутствует
521	210785.31	196371.73	Метод спутниковых геодезических измерений (определений)	0.10	Закрепление отсутствует
522	210788.38	196370.49	Метод спутниковых геодезических измерений (определений)	0.10	Закрепление отсутствует
523	210791.53	196369.55	Метод спутниковых геодезических измерений (определений)	0.10	Закрепление отсутствует
524	210794.84	196368.88	Метод спутниковых геодезических измерений (определений)	0.10	Закрепление отсутствует
525	210798.16	196368.55	Метод спутниковых геодезических измерений (определений)	0.10	Закрепление отсутствует
526	211010.95	196357.09	Метод спутниковых геодезических измерений (определений)	0.10	Закрепление отсутствует
527	211017.93	196356.45	Метод спутниковых геодезических измерений (определений)	0.10	Закрепление отсутствует
528	211024.84	196355.30	Метод спутниковых геодезических измерений (определений)	0.10	Закрепление отсутствует
529	211031.70	196353.63	Метод спутниковых геодезических измерений (определений)	0.10	Закрепление отсутствует
530	211038.39	196351.46	Метод спутниковых геодезических измерений (определений)	0.10	Закрепление отсутствует
531	211044.99	196348.77	Метод спутниковых геодезических измерений (определений)	0.10	Закрепление отсутствует

2. Сведения о характерных точках границ объекта					
Обозначение характерных точек границ	Координаты, м		Метод определения координат характерной точки	Средняя квадратическая погрешность положения характерной точки (Mt), м	Описание обозначения точки на местности (при наличии)
	X	Y			
1	2	3	4	5	6
532	211051.35	196345.59	Метод спутниковых геодезических измерений (определений)	0.10	Закрепление отсутствует
533	211057.39	196341.98	Метод спутниковых геодезических измерений (определений)	0.10	Закрепление отсутствует
534	211063.13	196337.96	Метод спутниковых геодезических измерений (определений)	0.10	Закрепление отсутствует
535	211083.57	196322.45	Метод спутниковых геодезических измерений (определений)	0.10	Закрепление отсутствует
536	211089.16	196317.97	Метод спутниковых геодезических измерений (определений)	0.10	Закрепление отсутствует
537	211094.50	196313.26	Метод спутниковых геодезических измерений (определений)	0.10	Закрепление отсутствует
538	211099.62	196308.27	Метод спутниковых геодезических измерений (определений)	0.10	Закрепление отсутствует
539	211104.50	196303.04	Метод спутниковых геодезических измерений (определений)	0.10	Закрепление отсутствует
540	211109.06	196297.60	Метод спутниковых геодезических измерений (определений)	0.10	Закрепление отсутствует
541	211113.38	196291.92	Метод спутниковых геодезических измерений (определений)	0.10	Закрепление отсутствует
542	211117.41	196286.05	Метод спутниковых геодезических измерений (определений)	0.10	Закрепление отсутствует
543	211121.14	196280.00	Метод спутниковых геодезических измерений (определений)	0.10	Закрепление отсутствует
544	211142.91	196242.65	Метод спутниковых геодезических измерений (определений)	0.10	Закрепление отсутствует

2. Сведения о характерных точках границ объекта					
Обозначение характерных точек границ	Координаты, м		Метод определения координат характерной точки	Средняя квадратическая погрешность положения характерной точки (Mt), м	Описание обозначения точки на местности (при наличии)
	X	Y			
1	2	3	4	5	6
545	211144.31	196240.02	Метод спутниковых геодезических измерений (определений)	0.10	Закрепление отсутствует
546	211145.56	196237.28	Метод спутниковых геодезических измерений (определений)	0.10	Закрепление отсутствует
547	211147.49	196231.55	Метод спутниковых геодезических измерений (определений)	0.10	Закрепление отсутствует
548	211148.65	196225.59	Метод спутниковых геодезических измерений (определений)	0.10	Закрепление отсутствует
549	211148.97	196219.54	Метод спутниковых геодезических измерений (определений)	0.10	Закрепление отсутствует
550	211148.50	196213.55	Метод спутниковых геодезических измерений (определений)	0.10	Закрепление отсутствует
551	211147.21	196207.69	Метод спутниковых геодезических измерений (определений)	0.10	Закрепление отсутствует
552	211145.16	196202.04	Метод спутниковых геодезических измерений (определений)	0.10	Закрепление отсутствует
553	211142.34	196196.66	Метод спутниковых геодезических измерений (определений)	0.10	Закрепление отсутствует
554	211125.92	196169.98	Метод спутниковых геодезических измерений (определений)	0.10	Закрепление отсутствует
555	211125.09	196168.83	Метод спутниковых геодезических измерений (определений)	0.10	Закрепление отсутствует
556	211124.18	196167.78	Метод спутниковых геодезических измерений (определений)	0.10	Закрепление отсутствует
557	211122.73	196166.57	Метод спутниковых геодезических измерений (определений)	0.10	Закрепление отсутствует

2. Сведения о характерных точках границ объекта					
Обозначение характерных точек границ	Координаты, м		Метод определения координат характерной точки	Средняя квадратическая погрешность положения характерной точки (Mt), м	Описание обозначения точки на местности (при наличии)
	X	Y			
1	2	3	4	5	6
558	211121.76	196165.93	Метод спутниковых геодезических измерений (определений)	0.10	Закрепление отсутствует
559	211120.70	196165.38	Метод спутниковых геодезических измерений (определений)	0.10	Закрепление отсутствует
560	211119.61	196164.93	Метод спутниковых геодезических измерений (определений)	0.10	Закрепление отсутствует
561	211118.49	196164.60	Метод спутниковых геодезических измерений (определений)	0.10	Закрепление отсутствует
562	211117.56	196164.41	Метод спутниковых геодезических измерений (определений)	0.10	Закрепление отсутствует
563	211116.64	196164.32	Метод спутниковых геодезических измерений (определений)	0.10	Закрепление отсутствует
564	211115.70	196164.28	Метод спутниковых геодезических измерений (определений)	0.10	Закрепление отсутствует
565	211114.77	196164.32	Метод спутниковых геодезических измерений (определений)	0.10	Закрепление отсутствует
566	211113.87	196164.41	Метод спутниковых геодезических измерений (определений)	0.10	Закрепление отсутствует
567	211112.92	196164.60	Метод спутниковых геодезических измерений (определений)	0.10	Закрепление отсутствует
568	211112.01	196164.86	Метод спутниковых геодезических измерений (определений)	0.10	Закрепление отсутствует
569	211111.12	196165.18	Метод спутниковых геодезических измерений (определений)	0.10	Закрепление отсутствует
570	211110.27	196165.57	Метод спутниковых геодезических измерений (определений)	0.10	Закрепление отсутствует

2. Сведения о характерных точках границ объекта					
Обозначение характерных точек границ	Координаты, м		Метод определения координат характерной точки	Средняя квадратическая погрешность положения характерной точки (Mt), м	Описание обозначения точки на местности (при наличии)
	X	Y			
1	2	3	4	5	6
571	211108.91	196162.90	Метод спутниковых геодезических измерений (определений)	0.10	Закрепление отсутствует
572	211139.80	196147.25	Метод спутниковых геодезических измерений (определений)	0.10	Закрепление отсутствует
573	211141.19	196149.91	Метод спутниковых геодезических измерений (определений)	0.10	Закрепление отсутствует
574	211140.30	196150.41	Метод спутниковых геодезических измерений (определений)	0.10	Закрепление отсутствует
575	211139.56	196150.90	Метод спутниковых геодезических измерений (определений)	0.10	Закрепление отсутствует
576	211138.78	196151.50	Метод спутниковых геодезических измерений (определений)	0.10	Закрепление отсутствует
577	211138.11	196152.13	Метод спутниковых геодезических измерений (определений)	0.10	Закрепление отсутствует
578	211137.50	196152.79	Метод спутниковых геодезических измерений (определений)	0.10	Закрепление отсутствует
579	211136.88	196153.56	Метод спутниковых геодезических измерений (определений)	0.10	Закрепление отсутствует
580	211136.35	196154.35	Метод спутниковых геодезических измерений (определений)	0.10	Закрепление отсутствует
581	211135.89	196155.19	Метод спутниковых геодезических измерений (определений)	0.10	Закрепление отсутствует
582	211135.50	196156.04	Метод спутниковых геодезических измерений (определений)	0.10	Закрепление отсутствует
583	211135.17	196156.91	Метод спутниковых геодезических измерений (определений)	0.10	Закрепление отсутствует

2. Сведения о характерных точках границ объекта					
Обозначение характерных точек границ	Координаты, м		Метод определения координат характерной точки	Средняя квадратическая погрешность положения характерной точки (Mt), м	Описание обозначения точки на местности (при наличии)
	X	Y			
1	2	3	4	5	6
584	211134.91	196157.84	Метод спутниковых геодезических измерений (определений)	0.10	Закрепление отсутствует
585	211134.72	196158.78	Метод спутниковых геодезических измерений (определений)	0.10	Закрепление отсутствует
586	211134.62	196159.70	Метод спутниковых геодезических измерений (определений)	0.10	Закрепление отсутствует
587	211134.58	196160.65	Метод спутниковых геодезических измерений (определений)	0.10	Закрепление отсутствует
588	211134.62	196161.59	Метод спутниковых геодезических измерений (определений)	0.10	Закрепление отсутствует
589	211134.73	196162.51	Метод спутниковых геодезических измерений (определений)	0.10	Закрепление отсутствует
590	211134.92	196163.47	Метод спутниковых геодезических измерений (определений)	0.10	Закрепление отсутствует
591	211135.18	196164.35	Метод спутниковых геодезических измерений (определений)	0.10	Закрепление отсутствует
592	211135.51	196165.24	Метод спутниковых геодезических измерений (определений)	0.10	Закрепление отсутствует
593	211135.90	196166.10	Метод спутниковых геодезических измерений (определений)	0.10	Закрепление отсутствует
594	211136.36	196166.92	Метод спутниковых геодезических измерений (определений)	0.10	Закрепление отсутствует
595	211151.28	196191.15	Метод спутниковых геодезических измерений (определений)	0.10	Закрепление отсутствует
596	211153.11	196194.36	Метод спутниковых геодезических измерений (определений)	0.10	Закрепление отсутствует

2. Сведения о характерных точках границ объекта					
Обозначение характерных точек границ	Координаты, м		Метод определения координат характерной точки	Средняя квадратическая погрешность положения характерной точки (Mt), м	Описание обозначения точки на местности (при наличии)
	X	Y			
1	2	3	4	5	6
597	211154.71	196197.69	Метод спутниковых геодезических измерений (определений)	0.10	Закрепление отсутствует
598	211156.09	196201.09	Метод спутниковых геодезических измерений (определений)	0.10	Закрепление отсутствует
599	211157.24	196204.58	Метод спутниковых геодезических измерений (определений)	0.10	Закрепление отсутствует
600	211158.17	196208.18	Метод спутниковых геодезических измерений (определений)	0.10	Закрепление отсутствует
601	211158.86	196211.84	Метод спутниковых геодезических измерений (определений)	0.10	Закрепление отсутствует
602	211159.29	196215.52	Метод спутниковых геодезических измерений (определений)	0.10	Закрепление отсутствует
603	211159.47	196219.22	Метод спутниковых геодезических измерений (определений)	0.10	Закрепление отсутствует
604	211159.41	196222.97	Метод спутниковых геодезических измерений (определений)	0.10	Закрепление отсутствует
605	211159.08	196226.71	Метод спутниковых геодезических измерений (определений)	0.10	Закрепление отсутствует
606	211158.83	196228.58	Метод спутниковых геодезических измерений (определений)	0.10	Закрепление отсутствует
607	211158.50	196230.45	Метод спутниковых геодезических измерений (определений)	0.10	Закрепление отсутствует
608	211158.12	196232.30	Метод спутниковых геодезических измерений (определений)	0.10	Закрепление отсутствует
609	211157.66	196234.13	Метод спутниковых геодезических измерений (определений)	0.10	Закрепление отсутствует

2. Сведения о характерных точках границ объекта					
Обозначение характерных точек границ	Координаты, м		Метод определения координат характерной точки	Средняя квадратическая погрешность положения характерной точки (Mt), м	Описание обозначения точки на местности (при наличии)
	X	Y			
1	2	3	4	5	6
610	211156.60	196237.72	Метод спутниковых геодезических измерений (определений)	0.10	Закрепление отсутствует
611	211155.28	196241.24	Метод спутниковых геодезических измерений (определений)	0.10	Закрепление отсутствует
612	211153.74	196244.64	Метод спутниковых геодезических измерений (определений)	0.10	Закрепление отсутствует
613	211151.98	196247.93	Метод спутниковых геодезических измерений (определений)	0.10	Закрепление отсутствует
614	211130.22	196285.29	Метод спутниковых геодезических измерений (определений)	0.10	Закрепление отсутствует
615	211126.19	196291.81	Метод спутниковых геодезических измерений (определений)	0.10	Закрепление отсутствует
616	211121.84	196298.14	Метод спутниковых геодезических измерений (определений)	0.10	Закрепление отсутствует
617	211117.22	196304.20	Метод спутниковых геодезических измерений (определений)	0.10	Закрепление отсутствует
618	211112.34	196310.00	Метод спутниковых геодезических измерений (определений)	0.10	Закрепление отсутствует
619	211107.12	196315.60	Метод спутниковых геодезических измерений (определений)	0.10	Закрепление отсутствует
620	211101.61	196320.97	Метод спутниковых геодезических измерений (определений)	0.10	Закрепление отсутствует
621	211095.91	196326.01	Метод спутниковых геодезических измерений (определений)	0.10	Закрепление отсутствует
622	211089.92	196330.81	Метод спутниковых геодезических измерений (определений)	0.10	Закрепление отсутствует

2. Сведения о характерных точках границ объекта					
Обозначение характерных точек границ	Координаты, м		Метод определения координат характерной точки	Средняя квадратическая погрешность положения характерной точки (Mt), м	Описание обозначения точки на местности (при наличии)
	X	Y			
1	2	3	4	5	6
623	211069.48	196346.32	Метод спутниковых геодезических измерений (определений)	0.10	Закрепление отсутствует
624	211063.03	196350.85	Метод спутниковых геодезических измерений (определений)	0.10	Закрепление отсутствует
625	211056.25	196354.86	Метод спутниковых геодезических измерений (определений)	0.10	Закрепление отсутствует
626	211049.13	196358.41	Метод спутниковых геодезических измерений (определений)	0.10	Закрепление отсутствует
627	211041.75	196361.41	Метод спутниковых геодезических измерений (определений)	0.10	Закрепление отсутствует
628	211034.38	196363.77	Метод спутниковых геодезических измерений (определений)	0.10	Закрепление отсутствует
629	211026.82	196365.61	Метод спутниковых геодезических измерений (определений)	0.10	Закрепление отсутствует
630	211019.19	196366.88	Метод спутниковых геодезических измерений (определений)	0.10	Закрепление отсутствует
631	211011.51	196367.58	Метод спутниковых геодезических измерений (определений)	0.10	Закрепление отсутствует
632	210798.72	196379.03	Метод спутниковых геодезических измерений (определений)	0.10	Закрепление отсутствует
633	210793.41	196379.91	Метод спутниковых геодезических измерений (определений)	0.10	Закрепление отсутствует
634	210790.85	196380.78	Метод спутниковых геодезических измерений (определений)	0.10	Закрепление отсутствует
635	210788.36	196381.93	Метод спутниковых геодезических измерений (определений)	0.10	Закрепление отсутствует

2. Сведения о характерных точках границ объекта					
Обозначение характерных точек границ	Координаты, м		Метод определения координат характерной точки	Средняя квадратическая погрешность положения характерной точки (Mt), м	Описание обозначения точки на местности (при наличии)
	X	Y			
1	2	3	4	5	6
636	210783.78	196385.11	Метод спутниковых геодезических измерений (определений)	0.10	Закрепление отсутствует
637	210781.79	196387.04	Метод спутниковых геодезических измерений (определений)	0.10	Закрепление отсутствует
638	210780.05	196389.18	Метод спутниковых геодезических измерений (определений)	0.10	Закрепление отсутствует
639	210778.73	196391.19	Метод спутниковых геодезических измерений (определений)	0.10	Закрепление отсутствует
640	210777.63	196393.31	Метод спутниковых геодезических измерений (определений)	0.10	Закрепление отсутствует
641	210776.72	196395.52	Метод спутниковых геодезических измерений (определений)	0.10	Закрепление отсутствует
642	210776.03	196397.79	Метод спутниковых геодезических измерений (определений)	0.10	Закрепление отсутствует
643	210775.64	196399.72	Метод спутниковых геодезических измерений (определений)	0.10	Закрепление отсутствует
644	210775.38	196401.65	Метод спутниковых геодезических измерений (определений)	0.10	Закрепление отсутствует
645	210775.31	196404.40	Метод спутниковых геодезических измерений (определений)	0.10	Закрепление отсутствует
646	210775.52	196407.04	Метод спутниковых геодезических измерений (определений)	0.10	Закрепление отсутствует
647	210775.88	196409.66	Метод спутниковых геодезических измерений (определений)	0.10	Закрепление отсутствует
648	210775.95	196409.99	Метод спутниковых геодезических измерений (определений)	0.10	Закрепление отсутствует

2. Сведения о характерных точках границ объекта					
Обозначение характерных точек границ	Координаты, м		Метод определения координат характерной точки	Средняя квадратическая погрешность положения характерной точки (Mt), м	Описание обозначения точки на местности (при наличии)
	X	Y			
1	2	3	4	5	6
649	210776.09	196410.32	Метод спутниковых геодезических измерений (определений)	0.10	Закрепление отсутствует
650	210776.27	196410.60	Метод спутниковых геодезических измерений (определений)	0.10	Закрепление отсутствует
651	210776.50	196410.86	Метод спутниковых геодезических измерений (определений)	0.10	Закрепление отсутствует
652	210776.79	196411.08	Метод спутниковых геодезических измерений (определений)	0.10	Закрепление отсутствует
653	210777.11	196411.24	Метод спутниковых геодезических измерений (определений)	0.10	Закрепление отсутствует
654	210777.43	196411.34	Метод спутниковых геодезических измерений (определений)	0.10	Закрепление отсутствует
655	210777.79	196411.39	Метод спутниковых геодезических измерений (определений)	0.10	Закрепление отсутствует
656	210778.12	196411.37	Метод спутниковых геодезических измерений (определений)	0.10	Закрепление отсутствует
657	210783.58	196410.64	Метод спутниковых геодезических измерений (определений)	0.10	Закрепление отсутствует
658	210785.54	196425.26	Метод спутниковых геодезических измерений (определений)	0.10	Закрепление отсутствует
659	211012.68	196394.76	Метод спутниковых геодезических измерений (определений)	0.10	Закрепление отсутствует
660	211117.86	196314.94	Метод спутниковых геодезических измерений (определений)	0.10	Закрепление отсутствует
661	211219.19	196141.00	Метод спутниковых геодезических измерений (определений)	0.10	Закрепление отсутствует

2. Сведения о характерных точках границ объекта					
Обозначение характерных точек границ	Координаты, м		Метод определения координат характерной точки	Средняя квадратическая погрешность положения характерной точки (Mt), м	Описание обозначения точки на местности (при наличии)
	X	Y			
1	2	3	4	5	6
662	212107.50	195729.41	Метод спутниковых геодезических измерений (определений)	0.10	Закрепление отсутствует
663	212298.74	195715.75	Метод спутниковых геодезических измерений (определений)	0.10	Закрепление отсутствует
664	212297.29	195695.46	Метод спутниковых геодезических измерений (определений)	0.10	Закрепление отсутствует
665	212241.66	195657.04	Метод спутниковых геодезических измерений (определений)	0.10	Закрепление отсутствует
666	212248.07	195654.36	Метод спутниковых геодезических измерений (определений)	0.10	Закрепление отсутствует
667	212248.72	195654.01	Метод спутниковых геодезических измерений (определений)	0.10	Закрепление отсутствует
668	212235.09	195644.60	Метод спутниковых геодезических измерений (определений)	0.10	Закрепление отсутствует
669	212228.13	195647.70	Метод спутниковых геодезических измерений (определений)	0.10	Закрепление отсутствует
670	212091.55	195553.40	Метод спутниковых геодезических измерений (определений)	0.10	Закрепление отсутствует
671	210964.31	194864.72	Метод спутниковых геодезических измерений (определений)	0.10	Закрепление отсутствует
672	210966.13	194861.73	Метод спутниковых геодезических измерений (определений)	0.10	Закрепление отсутствует
673	210916.48	194831.40	Метод спутниковых геодезических измерений (определений)	0.10	Закрепление отсутствует
674	210914.66	194834.39	Метод спутниковых геодезических измерений (определений)	0.10	Закрепление отсутствует

2. Сведения о характерных точках границ объекта					
Обозначение характерных точек границ	Координаты, м		Метод определения координат характерной точки	Средняя квадратическая погрешность положения характерной точки (Mt), м	Описание обозначения точки на местности (при наличии)
	X	Y			
1	2	3	4	5	6
675	210781.18	194752.84	Метод спутниковых геодезических измерений (определений)	0.10	Закрепление отсутствует
676	210179.13	194400.02	Метод спутниковых геодезических измерений (определений)	0.10	Закрепление отсутствует
677	210176.10	194405.20	Метод спутниковых геодезических измерений (определений)	0.10	Закрепление отсутствует
678	210080.85	194349.38	Метод спутниковых геодезических измерений (определений)	0.10	Закрепление отсутствует
679	210083.88	194344.20	Метод спутниковых геодезических измерений (определений)	0.10	Закрепление отсутствует
680	209822.85	194191.23	Метод спутниковых геодезических измерений (определений)	0.10	Закрепление отсутствует
681	209756.81	194303.93	Метод спутниковых геодезических измерений (определений)	0.10	Закрепление отсутствует
682	209619.80	194470.61	Метод спутниковых геодезических измерений (определений)	0.10	Закрепление отсутствует
683	209271.12	194603.42	Метод спутниковых геодезических измерений (определений)	0.10	Закрепление отсутствует
684	209130.25	194886.44	Метод спутниковых геодезических измерений (определений)	0.10	Закрепление отсутствует
685	209127.11	194884.88	Метод спутниковых геодезических измерений (определений)	0.10	Закрепление отсутствует
686	209089.01	194961.44	Метод спутниковых геодезических измерений (определений)	0.10	Закрепление отсутствует
687	209092.14	194963.00	Метод спутниковых геодезических измерений (определений)	0.10	Закрепление отсутствует

2. Сведения о характерных точках границ объекта					
Обозначение характерных точек границ	Координаты, м		Метод определения координат характерной точки	Средняя квадратическая погрешность положения характерной точки (Mt), м	Описание обозначения точки на местности (при наличии)
	X	Y			
1	2	3	4	5	6
688	209080.29	194986.80	Метод спутниковых геодезических измерений (определений)	0.10	Закрепление отсутствует
689	208821.25	195404.68	Метод спутниковых геодезических измерений (определений)	0.10	Закрепление отсутствует
690	208818.27	195402.83	Метод спутниковых геодезических измерений (определений)	0.10	Закрепление отсутствует
691	208790.20	195448.11	Метод спутниковых геодезических измерений (определений)	0.10	Закрепление отсутствует
692	208796.42	195509.43	Метод спутниковых геодезических измерений (определений)	0.10	Закрепление отсутствует
693	208826.87	195580.77	Метод спутниковых геодезических измерений (определений)	0.10	Закрепление отсутствует
694	208830.09	195579.40	Метод спутниковых геодезических измерений (определений)	0.10	Закрепление отсутствует
695	208853.08	195633.27	Метод спутниковых геодезических измерений (определений)	0.10	Закрепление отсутствует
696	208903.34	195729.28	Метод спутниковых геодезических измерений (определений)	0.10	Закрепление отсутствует
697	208931.87	195714.35	Метод спутниковых геодезических измерений (определений)	0.10	Закрепление отсутствует
698	208934.65	195719.67	Метод спутниковых геодезических измерений (определений)	0.10	Закрепление отсутствует
699	208906.13	195734.60	Метод спутниковых геодезических измерений (определений)	0.10	Закрепление отсутствует
700	208908.68	195739.47	Метод спутниковых геодезических измерений (определений)	0.10	Закрепление отсутствует

2. Сведения о характерных точках границ объекта					
Обозначение характерных точек границ	Координаты, м		Метод определения координат характерной точки	Средняя квадратическая погрешность положения характерной точки (Mt), м	Описание обозначения точки на местности (при наличии)
	X	Y			
1	2	3	4	5	6
701	208892.31	195748.04	Метод спутниковых геодезических измерений (определений)	0.10	Закрепление отсутствует
702	208889.31	195742.28	Метод спутниковых геодезических измерений (определений)	0.10	Закрепление отсутствует
703	208877.09	195748.67	Метод спутниковых геодезических измерений (определений)	0.10	Закрепление отсутствует
704	208880.06	195754.46	Метод спутниковых геодезических измерений (определений)	0.10	Закрепление отсутствует
705	208874.41	195757.41	Метод спутниковых геодезических измерений (определений)	0.10	Закрепление отсутствует
706	208902.37	195847.97	Метод спутниковых геодезических измерений (определений)	0.10	Закрепление отсутствует
707	208902.85	195850.58	Метод спутниковых геодезических измерений (определений)	0.10	Закрепление отсутствует
708	208902.81	195852.48	Метод спутниковых геодезических измерений (определений)	0.10	Закрепление отсутствует
709	208902.17	195855.19	Метод спутниковых геодезических измерений (определений)	0.10	Закрепление отсутствует
710	208901.57	195856.54	Метод спутниковых геодезических измерений (определений)	0.10	Закрепление отсутствует
711	208900.39	195858.34	Метод спутниковых геодезических измерений (определений)	0.10	Закрепление отсутствует
712	208898.81	195859.95	Метод спутниковых геодезических измерений (определений)	0.10	Закрепление отсутствует
713	208897.29	195861.01	Метод спутниковых геодезических измерений (определений)	0.10	Закрепление отсутствует

2. Сведения о характерных точках границ объекта					
Обозначение характерных точек границ	Координаты, м		Метод определения координат характерной точки	Средняя квадратическая погрешность положения характерной точки (Mt), м	Описание обозначения точки на местности (при наличии)
	X	Y			
1	2	3	4	5	6
714	208894.95	195862.04	Метод спутниковых геодезических измерений (определений)	0.10	Закрепление отсутствует
715	208649.73	195937.75	Метод спутниковых геодезических измерений (определений)	0.10	Закрепление отсутствует
716	208648.69	195934.41	Метод спутниковых геодезических измерений (определений)	0.10	Закрепление отсутствует
717	208634.40	195938.82	Метод спутниковых геодезических измерений (определений)	0.10	Закрепление отсутствует
718	208634.57	195939.38	Метод спутниковых геодезических измерений (определений)	0.10	Закрепление отсутствует
719	208634.64	195939.60	Метод спутниковых геодезических измерений (определений)	0.10	Закрепление отсутствует
720	208634.88	195940.23	Метод спутниковых геодезических измерений (определений)	0.10	Закрепление отсутствует
721	208635.18	195940.84	Метод спутниковых геодезических измерений (определений)	0.10	Закрепление отсутствует
722	208635.55	195941.41	Метод спутниковых геодезических измерений (определений)	0.10	Закрепление отсутствует
723	208635.97	195941.96	Метод спутниковых геодезических измерений (определений)	0.10	Закрепление отсутствует
724	208636.43	195942.46	Метод спутниковых геодезических измерений (определений)	0.10	Закрепление отсутствует
725	208636.94	195942.90	Метод спутниковых геодезических измерений (определений)	0.10	Закрепление отсутствует
726	208637.50	195943.30	Метод спутниковых геодезических измерений (определений)	0.10	Закрепление отсутствует

2. Сведения о характерных точках границ объекта					
Обозначение характерных точек границ	Координаты, м		Метод определения координат характерной точки	Средняя квадратическая погрешность положения характерной точки (Mt), м	Описание обозначения точки на местности (при наличии)
	X	Y			
1	2	3	4	5	6
727	208638.10	195943.65	Метод спутниковых геодезических измерений (определений)	0.10	Закрепление отсутствует
728	208638.74	195943.94	Метод спутниковых геодезических измерений (определений)	0.10	Закрепление отсутствует
729	208639.40	195944.16	Метод спутниковых геодезических измерений (определений)	0.10	Закрепление отсутствует
730	208640.09	195944.32	Метод спутниковых геодезических измерений (определений)	0.10	Закрепление отсутствует
731	208640.80	195944.40	Метод спутниковых геодезических измерений (определений)	0.10	Закрепление отсутствует
732	208641.50	195944.42	Метод спутниковых геодезических измерений (определений)	0.10	Закрепление отсутствует
733	208642.19	195944.36	Метод спутниковых геодезических измерений (определений)	0.10	Закрепление отсутствует
734	208642.87	195944.24	Метод спутниковых геодезических измерений (определений)	0.10	Закрепление отсутствует
735	208643.54	195944.05	Метод спутниковых геодезических измерений (определений)	0.10	Закрепление отсутствует
736	208644.51	195946.89	Метод спутниковых геодезических измерений (определений)	0.10	Закрепление отсутствует
737	208614.47	195957.17	Метод спутниковых геодезических измерений (определений)	0.10	Закрепление отсутствует
738	208613.43	195954.35	Метод спутниковых геодезических измерений (определений)	0.10	Закрепление отсутствует
739	208614.06	195954.08	Метод спутниковых геодезических измерений (определений)	0.10	Закрепление отсутствует

2. Сведения о характерных точках границ объекта					
Обозначение характерных точек границ	Координаты, м		Метод определения координат характерной точки	Средняя квадратическая погрешность положения характерной точки (Mt), м	Описание обозначения точки на местности (при наличии)
	X	Y			
1	2	3	4	5	6
740	208614.66	195953.75	Метод спутниковых геодезических измерений (определений)	0.10	Закрепление отсутствует
741	208615.76	195952.92	Метод спутниковых геодезических измерений (определений)	0.10	Закрепление отсутствует
742	208616.30	195952.31	Метод спутниковых геодезических измерений (определений)	0.10	Закрепление отсутствует
743	208616.07	195952.34	Метод спутниковых геодезических измерений (определений)	0.10	Закрепление отсутствует
744	208613.66	195952.05	Метод спутниковых геодезических измерений (определений)	0.10	Закрепление отсутствует
745	208611.39	195951.18	Метод спутниковых геодезических измерений (определений)	0.10	Закрепление отсутствует
746	208609.39	195949.80	Метод спутниковых геодезических измерений (определений)	0.10	Закрепление отсутствует
747	208607.78	195947.99	Метод спутниковых геодезических измерений (определений)	0.10	Закрепление отсутствует
748	208606.65	195945.84	Метод спутниковых геодезических измерений (определений)	0.10	Закрепление отсутствует
749	208606.43	195944.94	Метод спутниковых геодезических измерений (определений)	0.10	Закрепление отсутствует
750	208605.13	195940.74	Метод спутниковых геодезических измерений (определений)	0.10	Закрепление отсутствует
751	208605.00	195940.49	Метод спутниковых геодезических измерений (определений)	0.10	Закрепление отсутствует
752	208604.41	195938.13	Метод спутниковых геодезических измерений (определений)	0.10	Закрепление отсутствует

2. Сведения о характерных точках границ объекта					
Обозначение характерных точек границ	Координаты, м		Метод определения координат характерной точки	Средняя квадратическая погрешность положения характерной точки (Mt), м	Описание обозначения точки на местности (при наличии)
	X	Y			
1	2	3	4	5	6
753	208604.41	195935.70	Метод спутниковых геодезических измерений (определений)	0.10	Закрепление отсутствует
754	208605.00	195933.34	Метод спутниковых геодезических измерений (определений)	0.10	Закрепление отсутствует
755	208606.12	195931.19	Метод спутниковых геодезических измерений (определений)	0.10	Закрепление отсутствует
756	208607.73	195929.37	Метод спутниковых геодезических измерений (определений)	0.10	Закрепление отсутствует
757	208609.73	195927.99	Метод спутниковых геодезических измерений (определений)	0.10	Закрепление отсутствует
758	208612.00	195927.13	Метод спутниковых геодезических измерений (определений)	0.10	Закрепление отсутствует
759	208614.24	195926.50	Метод спутниковых геодезических измерений (определений)	0.10	Закрепление отсутствует
760	208615.32	195926.17	Метод спутниковых геодезических измерений (определений)	0.10	Закрепление отсутствует
761	208618.00	195925.34	Метод спутниковых геодезических измерений (определений)	0.10	Закрепление отсутствует
762	208618.85	195925.02	Метод спутниковых геодезических измерений (определений)	0.10	Закрепление отсутствует
763	208621.26	195924.73	Метод спутниковых геодезических измерений (определений)	0.10	Закрепление отсутствует
764	208623.67	195925.02	Метод спутниковых геодезических измерений (определений)	0.10	Закрепление отсутствует
765	208625.94	195925.88	Метод спутниковых геодезических измерений (определений)	0.10	Закрепление отсутствует

2. Сведения о характерных точках границ объекта					
Обозначение характерных точек границ	Координаты, м		Метод определения координат характерной точки	Средняя квадратическая погрешность положения характерной точки (Mt), м	Описание обозначения точки на местности (при наличии)
	X	Y			
1	2	3	4	5	6
766	208627.94	195927.26	Метод спутниковых геодезических измерений (определений)	0.10	Закрепление отсутствует
767	208629.00	195928.46	Метод спутниковых геодезических измерений (определений)	0.10	Закрепление отсутствует
768	208886.93	195848.82	Метод спутниковых геодезических измерений (определений)	0.10	Закрепление отсутствует
769	208858.67	195757.26	Метод спутниковых геодезических измерений (определений)	0.10	Закрепление отсутствует
770	208858.36	195755.88	Метод спутниковых геодезических измерений (определений)	0.10	Закрепление отсутствует
771	208858.26	195754.30	Метод спутниковых геодезических измерений (определений)	0.10	Закрепление отсутствует
772	208858.42	195752.84	Метод спутниковых геодезических измерений (определений)	0.10	Закрепление отсутствует
773	208858.92	195751.10	Метод спутниковых геодезических измерений (определений)	0.10	Закрепление отсутствует
774	208859.49	195749.93	Метод спутниковых геодезических измерений (определений)	0.10	Закрепление отсутствует
775	208860.26	195748.79	Метод спутниковых геодезических измерений (определений)	0.10	Закрепление отсутствует
776	208861.19	195747.78	Метод спутниковых геодезических измерений (определений)	0.10	Закрепление отсутствует
777	208863.21	195746.34	Метод спутниковых геодезических измерений (определений)	0.10	Закрепление отсутствует
778	208873.20	195741.11	Метод спутниковых геодезических измерений (определений)	0.10	Закрепление отсутствует

2. Сведения о характерных точках границ объекта					
Обозначение характерных точек границ	Координаты, м		Метод определения координат характерной точки	Средняя квадратическая погрешность положения характерной точки (Mt), м	Описание обозначения точки на местности (при наличии)
	X	Y			
1	2	3	4	5	6
779	208875.26	195745.12	Метод спутниковых геодезических измерений (определений)	0.10	Закрепление отсутствует
780	208887.46	195738.73	Метод спутниковых геодезических измерений (определений)	0.10	Закрепление отсутствует
781	208885.38	195734.74	Метод спутниковых геодезических измерений (определений)	0.10	Закрепление отсутствует
782	208888.43	195733.14	Метод спутниковых геодезических измерений (определений)	0.10	Закрепление отсутствует
783	208839.52	195639.70	Метод спутниковых геодезических измерений (определений)	0.10	Закрепление отсутствует
784	208785.15	195512.33	Метод спутниковых геодезических измерений (определений)	0.10	Закрепление отсутствует
785	208778.37	195445.38	Метод спутниковых геодезических измерений (определений)	0.10	Закрепление отсутствует
786	209067.17	194979.49	Метод спутниковых геодезических измерений (определений)	0.10	Закрепление отсутствует
787	209237.75	194636.81	Метод спутниковых геодезических измерений (определений)	0.10	Закрепление отсутствует
788	209232.66	194634.27	Метод спутниковых геодезических измерений (определений)	0.10	Закрепление отсутствует
789	209229.24	194632.56	Метод спутниковых геодезических измерений (определений)	0.10	Закрепление отсутствует
790	209230.75	194629.43	Метод спутниковых геодезических измерений (определений)	0.10	Закрепление отсутствует
791	209220.72	194624.43	Метод спутниковых геодезических измерений (определений)	0.10	Закрепление отсутствует

2. Сведения о характерных точках границ объекта					
Обозначение характерных точек границ	Координаты, м		Метод определения координат характерной точки	Средняя квадратическая погрешность положения характерной точки (Mt), м	Описание обозначения точки на местности (при наличии)
	X	Y			
1	2	3	4	5	6
792	209219.16	194627.57	Метод спутниковых геодезических измерений (определений)	0.10	Закрепление отсутствует
793	209216.54	194626.26	Метод спутниковых геодезических измерений (определений)	0.10	Закрепление отсутствует
794	209192.15	194614.12	Метод спутниковых геодезических измерений (определений)	0.10	Закрепление отсутствует
795	209088.56	194574.65	Метод спутниковых геодезических измерений (определений)	0.10	Закрепление отсутствует
796	208782.82	194334.51	Метод спутниковых геодезических измерений (определений)	0.10	Закрепление отсутствует
797	208646.08	194085.45	Метод спутниковых геодезических измерений (определений)	0.10	Закрепление отсутствует
798	208649.15	194083.77	Метод спутниковых геодезических измерений (определений)	0.10	Закрепление отсутствует
799	208615.68	194022.80	Метод спутниковых геодезических измерений (определений)	0.10	Закрепление отсутствует
800	208612.61	194024.49	Метод спутниковых геодезических измерений (определений)	0.10	Закрепление отсутствует
801	208494.65	193809.61	Метод спутниковых геодезических измерений (определений)	0.10	Закрепление отсутствует
802	208497.71	193807.93	Метод спутниковых геодезических измерений (определений)	0.10	Закрепление отсутствует
803	208483.15	193781.40	Метод спутниковых геодезических измерений (определений)	0.10	Закрепление отсутствует
804	208480.08	193783.09	Метод спутниковых геодезических измерений (определений)	0.10	Закрепление отсутствует

2. Сведения о характерных точках границ объекта					
Обозначение характерных точек границ	Координаты, м		Метод определения координат характерной точки	Средняя квадратическая погрешность положения характерной точки (Mt), м	Описание обозначения точки на местности (при наличии)
	X	Y			
1	2	3	4	5	6
805	208343.23	193533.81	Метод спутниковых геодезических измерений (определений)	0.10	Закрепление отсутствует
806	208288.50	193503.06	Метод спутниковых геодезических измерений (определений)	0.10	Закрепление отсутствует
807	208276.89	193459.17	Метод спутниковых геодезических измерений (определений)	0.10	Закрепление отсутствует
808	208144.00	193545.46	Метод спутниковых геодезических измерений (определений)	0.10	Закрепление отсутствует
809	208007.97	193608.53	Метод спутниковых геодезических измерений (определений)	0.10	Закрепление отсутствует
810	208011.55	193616.24	Метод спутниковых геодезических измерений (определений)	0.10	Закрепление отсутствует
811	207970.72	193635.17	Метод спутниковых геодезических измерений (определений)	0.10	Закрепление отсутствует
812	207967.15	193627.46	Метод спутниковых геодезических измерений (определений)	0.10	Закрепление отсутствует
813	207784.96	193711.92	Метод спутниковых геодезических измерений (определений)	0.10	Закрепление отсутствует
814	207781.74	193709.56	Метод спутниковых геодезических измерений (определений)	0.10	Закрепление отсутствует
815	207770.80	193714.63	Метод спутниковых геодезических измерений (определений)	0.10	Закрепление отсутствует
816	207768.28	193709.19	Метод спутниковых геодезических измерений (определений)	0.10	Закрепление отсутствует
817	207776.22	193705.51	Метод спутниковых геодезических измерений (определений)	0.10	Закрепление отсутствует

2. Сведения о характерных точках границ объекта					
Обозначение характерных точек границ	Координаты, м		Метод определения координат характерной точки	Средняя квадратическая погрешность положения характерной точки (Mt), м	Описание обозначения точки на местности (при наличии)
	X	Y			
1	2	3	4	5	6
818	207718.45	193663.10	Метод спутниковых геодезических измерений (определений)	0.10	Закрепление отсутствует
819	207465.43	193510.45	Метод спутниковых геодезических измерений (определений)	0.10	Закрепление отсутствует
820	207280.14	193341.38	Метод спутниковых геодезических измерений (определений)	0.10	Закрепление отсутствует
821	207183.84	193272.17	Метод спутниковых геодезических измерений (определений)	0.10	Закрепление отсутствует
822	206978.69	193016.38	Метод спутниковых геодезических измерений (определений)	0.10	Закрепление отсутствует
823	206847.88	192869.24	Метод спутниковых геодезических измерений (определений)	0.10	Закрепление отсутствует
824	206617.63	192522.14	Метод спутниковых геодезических измерений (определений)	0.10	Закрепление отсутствует
825	206554.81	192361.71	Метод спутниковых геодезических измерений (определений)	0.10	Закрепление отсутствует
826	206391.02	192269.23	Метод спутниковых геодезических измерений (определений)	0.10	Закрепление отсутствует
827	206058.58	192192.36	Метод спутниковых геодезических измерений (определений)	0.10	Закрепление отсутствует
828	205800.70	192179.67	Метод спутниковых геодезических измерений (определений)	0.10	Закрепление отсутствует
829	205764.95	192161.65	Метод спутниковых геодезических измерений (определений)	0.10	Закрепление отсутствует
830	205764.86	192161.75	Метод спутниковых геодезических измерений (определений)	0.10	Закрепление отсутствует

2. Сведения о характерных точках границ объекта					
Обозначение характерных точек границ	Координаты, м		Метод определения координат характерной точки	Средняя квадратическая погрешность положения характерной точки (Mt), м	Описание обозначения точки на местности (при наличии)
	X	Y			
1	2	3	4	5	6
831	205762.86	192163.13	Метод спутниковых геодезических измерений (определений)	0.10	Закрепление отсутствует
832	205760.59	192163.99	Метод спутниковых геодезических измерений (определений)	0.10	Закрепление отсутствует
833	205758.18	192164.29	Метод спутниковых геодезических измерений (определений)	0.10	Закрепление отсутствует
834	205755.77	192163.99	Метод спутниковых геодезических измерений (определений)	0.10	Закрепление отсутствует
835	205753.50	192163.13	Метод спутниковых геодезических измерений (определений)	0.10	Закрепление отсутствует
836	205747.10	192159.91	Метод спутниковых геодезических измерений (определений)	0.10	Закрепление отсутствует
837	205745.10	192158.53	Метод спутниковых геодезических измерений (определений)	0.10	Закрепление отсутствует
838	205743.49	192156.72	Метод спутниковых геодезических измерений (определений)	0.10	Закрепление отсутствует
839	205742.36	192154.56	Метод спутниковых геодезических измерений (определений)	0.10	Закрепление отсутствует
840	205741.78	192152.21	Метод спутниковых геодезических измерений (определений)	0.10	Закрепление отсутствует
841	205741.78	192149.78	Метод спутниковых геодезических измерений (определений)	0.10	Закрепление отсутствует
842	205742.36	192147.42	Метод спутниковых геодезических измерений (определений)	0.10	Закрепление отсутствует
843	205742.89	192146.42	Метод спутниковых геодезических измерений (определений)	0.10	Закрепление отсутствует

2. Сведения о характерных точках границ объекта					
Обозначение характерных точек границ	Координаты, м		Метод определения координат характерной точки	Средняя квадратическая погрешность положения характерной точки (Mt), м	Описание обозначения точки на местности (при наличии)
	X	Y			
1	2	3	4	5	6
844	205744.86	192142.50	Метод спутниковых геодезических измерений (определений)	0.10	Закрепление отсутствует
845	205744.88	192142.42	Метод спутниковых геодезических измерений (определений)	0.10	Закрепление отсутствует
846	205746.01	192140.27	Метод спутниковых геодезических измерений (определений)	0.10	Закрепление отсутствует
847	205747.62	192138.45	Метод спутниковых геодезических измерений (определений)	0.10	Закрепление отсутствует
848	205749.62	192137.07	Метод спутниковых геодезических измерений (определений)	0.10	Закрепление отсутствует
849	205751.89	192136.21	Метод спутниковых геодезических измерений (определений)	0.10	Закрепление отсутствует
850	205754.30	192135.92	Метод спутниковых геодезических измерений (определений)	0.10	Закрепление отсутствует
851	205754.86	192135.99	Метод спутниковых геодезических измерений (определений)	0.10	Закрепление отсутствует
852	205757.92	192129.90	Метод спутниковых геодезических измерений (определений)	0.10	Закрепление отсутствует
853	205785.57	192143.82	Метод спутниковых геодезических измерений (определений)	0.10	Закрепление отсутствует
854	205787.12	192144.43	Метод спутниковых геодезических измерений (определений)	0.10	Закрепление отсутствует
855	205788.75	192144.74	Метод спутниковых геодезических измерений (определений)	0.10	Закрепление отсутствует
856	205790.41	192144.75	Метод спутниковых геодезических измерений (определений)	0.10	Закрепление отсутствует

2. Сведения о характерных точках границ объекта					
Обозначение характерных точек границ	Координаты, м		Метод определения координат характерной точки	Средняя квадратическая погрешность положения характерной точки (Mt), м	Описание обозначения точки на местности (при наличии)
	X	Y			
1	2	3	4	5	6
857	205792.04	192144.45	Метод спутниковых геодезических измерений (определений)	0.10	Закрепление отсутствует
858	205793.57	192143.89	Метод спутниковых геодезических измерений (определений)	0.10	Закрепление отсутствует
859	205794.95	192143.02	Метод спутниковых геодезических измерений (определений)	0.10	Закрепление отсутствует
860	205796.24	192141.88	Метод спутниковых геодезических измерений (определений)	0.10	Закрепление отсутствует
861	205798.45	192143.91	Метод спутниковых геодезических измерений (определений)	0.10	Закрепление отсутствует
862	205787.23	192156.10	Метод спутниковых геодезических измерений (определений)	0.10	Закрепление отсутствует
863	205804.61	192164.85	Метод спутниковых геодезических измерений (определений)	0.10	Закрепление отсутствует
864	206060.66	192177.44	Метод спутниковых геодезических измерений (определений)	0.10	Закрепление отсутствует
865	206396.50	192255.10	Метод спутниковых геодезических измерений (определений)	0.10	Закрепление отсутствует
866	206566.83	192351.27	Метод спутниковых геодезических измерений (определений)	0.10	Закрепление отсутствует
867	206631.01	192515.19	Метод спутниковых геодезических измерений (определений)	0.10	Закрепление отсутствует
868	206859.79	192860.06	Метод спутниковых геодезических измерений (определений)	0.10	Закрепление отсутствует
869	206990.15	193006.70	Метод спутниковых геодезических измерений (определений)	0.10	Закрепление отсутствует

2. Сведения о характерных точках границ объекта					
Обозначение характерных точек границ	Координаты, м		Метод определения координат характерной точки	Средняя квадратическая погрешность положения характерной точки (Mt), м	Описание обозначения точки на местности (при наличии)
	X	Y			
1	2	3	4	5	6
870	207194.26	193261.18	Метод спутниковых геодезических измерений (определений)	0.10	Закрепление отсутствует
871	207289.60	193329.71	Метод спутниковых геодезических измерений (определений)	0.10	Закрепление отсутствует
872	207474.45	193498.37	Метод спутниковых геодезических измерений (определений)	0.10	Закрепление отсутствует
873	207726.78	193650.60	Метод спутниковых геодезических измерений (определений)	0.10	Закрепление отсутствует
874	207786.70	193694.59	Метод спутниковых геодезических измерений (определений)	0.10	Закрепление отсутствует
875	207804.71	193686.24	Метод спутниковых геодезических измерений (определений)	0.10	Закрепление отсутствует
876	207807.50	193688.80	Метод спутниковых геодезических измерений (определений)	0.10	Закрепление отсутствует
877	207821.33	193682.39	Метод спутниковых геодезических измерений (определений)	0.10	Закрепление отсутствует
878	207819.86	193679.21	Метод спутниковых геодезических измерений (определений)	0.10	Закрепление отсутствует
879	207901.33	193641.44	Метод спутниковых геодезических измерений (определений)	0.10	Закрепление отсутствует
880	207902.80	193644.61	Метод спутниковых геодезических измерений (определений)	0.10	Закрепление отсутствует
881	207913.80	193639.51	Метод спутниковых геодезических измерений (определений)	0.10	Закрепление отсутствует
882	207912.33	193636.34	Метод спутниковых геодезических измерений (определений)	0.10	Закрепление отсутствует

2. Сведения о характерных точках границ объекта					
Обозначение характерных точек границ	Координаты, м		Метод определения координат характерной точки	Средняя квадратическая погрешность положения характерной точки (Mt), м	Описание обозначения точки на местности (при наличии)
	X	Y			
1	2	3	4	5	6
883	207960.84	193613.85	Метод спутниковых геодезических измерений (определений)	0.10	Закрепление отсутствует
884	207958.10	193607.95	Метод спутниковых геодезических измерений (определений)	0.10	Закрепление отсутствует
885	207998.93	193589.02	Метод спутниковых геодезических измерений (определений)	0.10	Закрепление отсутствует
886	208001.66	193594.92	Метод спутниковых геодезических измерений (определений)	0.10	Закрепление отсутствует
887	208136.72	193532.30	Метод спутниковых геодезических измерений (определений)	0.10	Закрепление отсутствует
888	208272.43	193444.18	Метод спутниковых геодезических измерений (определений)	0.10	Закрепление отсутствует
889	208272.89	193444.02	Метод спутниковых геодезических измерений (определений)	0.10	Закрепление отсутствует
890	208212.27	193214.84	Метод спутниковых геодезических измерений (определений)	0.10	Закрепление отсутствует
891	208260.88	193154.68	Метод спутниковых геодезических измерений (определений)	0.10	Закрепление отсутствует
892	208263.48	193157.03	Метод спутниковых геодезических измерений (определений)	0.10	Закрепление отсутствует
893	208281.99	193134.12	Метод спутниковых геодезических измерений (определений)	0.10	Закрепление отсутствует
894	208279.26	193131.92	Метод спутниковых геодезических измерений (определений)	0.10	Закрепление отсутствует
895	208347.62	193047.31	Метод спутниковых геодезических измерений (определений)	0.10	Закрепление отсутствует

2. Сведения о характерных точках границ объекта					
Обозначение характерных точек границ	Координаты, м		Метод определения координат характерной точки	Средняя квадратическая погрешность положения характерной точки (Mt), м	Описание обозначения точки на местности (при наличии)
	X	Y			
1	2	3	4	5	6
896	208420.54	192947.55	Метод спутниковых геодезических измерений (определений)	0.10	Закрепление отсутствует
897	208514.94	192873.70	Метод спутниковых геодезических измерений (определений)	0.10	Закрепление отсутствует
898	208550.11	192857.92	Метод спутниковых геодезических измерений (определений)	0.10	Закрепление отсутствует
899	208516.20	192782.31	Метод спутниковых геодезических измерений (определений)	0.10	Закрепление отсутствует
900	208314.66	192461.59	Метод спутниковых геодезических измерений (определений)	0.10	Закрепление отсутствует
901	208129.22	192185.15	Метод спутниковых геодезических измерений (определений)	0.10	Закрепление отсутствует
902	208112.07	192145.48	Метод спутниковых геодезических измерений (определений)	0.10	Закрепление отсутствует
903	208099.64	192077.05	Метод спутниковых геодезических измерений (определений)	0.10	Закрепление отсутствует
904	208090.44	192073.96	Метод спутниковых геодезических измерений (определений)	0.10	Закрепление отсутствует
905	208091.58	192070.65	Метод спутниковых геодезических измерений (определений)	0.10	Закрепление отсутствует
906	208005.60	192041.74	Метод спутниковых геодезических измерений (определений)	0.10	Закрепление отсутствует
907	207983.39	191873.74	Метод спутниковых геодезических измерений (определений)	0.10	Закрепление отсутствует
908	207979.94	191874.32	Метод спутниковых геодезических измерений (определений)	0.10	Закрепление отсутствует

2. Сведения о характерных точках границ объекта					
Обозначение характерных точек границ	Координаты, м		Метод определения координат характерной точки	Средняя квадратическая погрешность положения характерной точки (Mt), м	Описание обозначения точки на местности (при наличии)
	X	Y			
1	2	3	4	5	6
909	207955.33	191688.14	Метод спутниковых геодезических измерений (определений)	0.10	Закрепление отсутствует
910	207967.97	191667.40	Метод спутниковых геодезических измерений (определений)	0.10	Закрепление отсутствует
911	207970.88	191669.35	Метод спутниковых геодезических измерений (определений)	0.10	Закрепление отсутствует
912	208027.18	191576.98	Метод спутниковых геодезических измерений (определений)	0.10	Закрепление отсутствует
913	208156.31	191611.02	Метод спутниковых геодезических измерений (определений)	0.10	Закрепление отсутствует
914	208157.20	191607.63	Метод спутниковых геодезических измерений (определений)	0.10	Закрепление отсутствует
915	208208.70	191621.20	Метод спутниковых геодезических измерений (определений)	0.10	Закрепление отсутствует
916	208436.38	191659.92	Метод спутниковых геодезических измерений (определений)	0.10	Закрепление отсутствует
917	208478.19	191667.45	Метод спутниковых геодезических измерений (определений)	0.10	Закрепление отсутствует
918	208533.45	191638.59	Метод спутниковых геодезических измерений (определений)	0.10	Закрепление отсутствует
919	208557.18	191573.52	Метод спутниковых геодезических измерений (определений)	0.10	Закрепление отсутствует
920	208576.08	191513.84	Метод спутниковых геодезических измерений (определений)	0.10	Закрепление отсутствует
921	208574.05	191513.19	Метод спутниковых геодезических измерений (определений)	0.10	Закрепление отсутствует

2. Сведения о характерных точках границ объекта					
Обозначение характерных точек границ	Координаты, м		Метод определения координат характерной точки	Средняя квадратическая погрешность положения характерной точки (Mt), м	Описание обозначения точки на местности (при наличии)
	X	Y			
1	2	3	4	5	6
922	208572.53	191514.24	Метод спутниковых геодезических измерений (определений)	0.10	Закрепление отсутствует
923	208570.25	191515.10	Метод спутниковых геодезических измерений (определений)	0.10	Закрепление отсутствует
924	208567.84	191515.40	Метод спутниковых геодезических измерений (определений)	0.10	Закрепление отсутствует
925	208565.43	191515.10	Метод спутниковых геодезических измерений (определений)	0.10	Закрепление отсутствует
926	208564.55	191514.77	Метод спутниковых геодезических измерений (определений)	0.10	Закрепление отсутствует
927	208561.62	191513.86	Метод спутниковых геодезических измерений (определений)	0.10	Закрепление отсутствует
928	208560.78	191515.99	Метод спутниковых геодезических измерений (определений)	0.10	Закрепление отсутствует
929	208549.08	191511.36	Метод спутниковых геодезических измерений (определений)	0.10	Закрепление отсутствует
930	208540.54	191509.28	Метод спутниковых геодезических измерений (определений)	0.10	Закрепление отсутствует
931	208541.26	191506.37	Метод спутниковых геодезических измерений (определений)	0.10	Закрепление отсутствует
932	208541.44	191506.40	Метод спутниковых геодезических измерений (определений)	0.10	Закрепление отсутствует
933	208541.62	191506.42	Метод спутниковых геодезических измерений (определений)	0.10	Закрепление отсутствует
934	208541.81	191506.42	Метод спутниковых геодезических измерений (определений)	0.10	Закрепление отсутствует

2. Сведения о характерных точках границ объекта					
Обозначение характерных точек границ	Координаты, м		Метод определения координат характерной точки	Средняя квадратическая погрешность положения характерной точки (Mt), м	Описание обозначения точки на местности (при наличии)
	X	Y			
1	2	3	4	5	6
935	208542.00	191506.40	Метод спутниковых геодезических измерений (определений)	0.10	Закрепление отсутствует
936	208542.19	191506.37	Метод спутниковых геодезических измерений (определений)	0.10	Закрепление отсутствует
937	208542.38	191506.31	Метод спутниковых геодезических измерений (определений)	0.10	Закрепление отсутствует
938	208542.72	191506.16	Метод спутниковых геодезических измерений (определений)	0.10	Закрепление отсутствует
939	208543.02	191505.95	Метод спутниковых геодезических измерений (определений)	0.10	Закрепление отсутствует
940	208543.29	191505.68	Метод спутниковых геодезических измерений (определений)	0.10	Закрепление отсутствует
941	208543.49	191505.37	Метод спутниковых геодезических измерений (определений)	0.10	Закрепление отсутствует
942	208543.64	191505.03	Метод спутниковых геодезических измерений (определений)	0.10	Закрепление отсутствует
943	208547.97	191491.44	Метод спутниковых геодезических измерений (определений)	0.10	Закрепление отсутствует
944	208553.83	191493.23	Метод спутниковых геодезических измерений (определений)	0.10	Закрепление отсутствует
945	208554.43	191492.10	Метод спутниковых геодезических измерений (определений)	0.10	Закрепление отсутствует
946	208556.04	191490.28	Метод спутниковых геодезических измерений (определений)	0.10	Закрепление отсутствует
947	208558.03	191488.90	Метод спутниковых геодезических измерений (определений)	0.10	Закрепление отсутствует

2. Сведения о характерных точках границ объекта					
Обозначение характерных точек границ	Координаты, м		Метод определения координат характерной точки	Средняя квадратическая погрешность положения характерной точки (Mt), м	Описание обозначения точки на местности (при наличии)
	X	Y			
1	2	3	4	5	6
948	208560.31	191488.04	Метод спутниковых геодезических измерений (определений)	0.10	Закрепление отсутствует
949	208562.72	191487.74	Метод спутниковых геодезических измерений (определений)	0.10	Закрепление отсутствует
950	208565.13	191488.04	Метод спутниковых геодезических измерений (определений)	0.10	Закрепление отсутствует
951	208566.01	191488.37	Метод спутниковых геодезических измерений (определений)	0.10	Закрепление отсутствует
952	208568.51	191489.17	Метод спутниковых геодезических измерений (определений)	0.10	Закрепление отсутствует
953	208569.59	191489.51	Метод спутниковых геодезических измерений (определений)	0.10	Закрепление отсутствует
954	208571.95	191490.21	Метод спутниковых геодезических измерений (определений)	0.10	Закрепление отсутствует
955	208574.22	191491.07	Метод спутниковых геодезических измерений (определений)	0.10	Закрепление отсутствует
956	208576.22	191492.45	Метод спутниковых геодезических измерений (определений)	0.10	Закрепление отсутствует
957	208577.83	191494.26	Метод спутниковых геодезических измерений (определений)	0.10	Закрепление отсутствует
958	208578.96	191496.41	Метод спутниковых геодезических измерений (определений)	0.10	Закрепление отсутствует
959	208579.54	191498.77	Метод спутниковых геодезических измерений (определений)	0.10	Закрепление отсутствует
960	208579.54	191501.02	Метод спутниковых геодезических измерений (определений)	0.10	Закрепление отсутствует

2. Сведения о характерных точках границ объекта					
Обозначение характерных точек границ	Координаты, м		Метод определения координат характерной точки	Средняя квадратическая погрешность положения характерной точки (Mt), м	Описание обозначения точки на местности (при наличии)
	X	Y			
1	2	3	4	5	6
961	208585.43	191502.78	Метод спутниковых геодезических измерений (определений)	0.10	Закрепление отсутствует
962	208585.89	191501.22	Метод спутниковых геодезических измерений (определений)	0.10	Закрепление отсутствует
963	208594.91	191504.09	Метод спутниковых геодезических измерений (определений)	0.10	Закрепление отсутствует
964	208571.38	191578.35	Метод спутниковых геодезических измерений (определений)	0.10	Закрепление отсутствует
965	208545.55	191649.20	Метод спутниковых геодезических измерений (определений)	0.10	Закрепление отсутствует
966	208480.58	191683.12	Метод спутниковых геодезических измерений (определений)	0.10	Закрепление отсутствует
967	208433.80	191674.69	Метод спутниковых геодезических измерений (определений)	0.10	Закрепление отсутствует
968	208205.53	191635.88	Метод спутниковых геодезических измерений (определений)	0.10	Закрепление отсутствует
969	208032.53	191590.29	Метод спутниковых геодезических измерений (определений)	0.10	Закрепление отсутствует
970	207970.90	191691.42	Метод спутниковых геодезических измерений (определений)	0.10	Закрепление отсутствует
971	208016.06	192033.12	Метод спутниковых геодезических измерений (определений)	0.10	Закрепление отсутствует
972	208112.82	192065.65	Метод спутниковых геодезических измерений (определений)	0.10	Закрепление отсутствует
973	208126.53	192141.11	Метод спутниковых геодезических измерений (определений)	0.10	Закрепление отсутствует

2. Сведения о характерных точках границ объекта					
Обозначение характерных точек границ	Координаты, м		Метод определения координат характерной точки	Средняя квадратическая погрешность положения характерной точки (Mt), м	Описание обозначения точки на местности (при наличии)
	X	Y			
1	2	3	4	5	6
974	208142.44	192177.94	Метод спутниковых геодезических измерений (определений)	0.10	Закрепление отсутствует
975	208327.24	192453.42	Метод спутниковых геодезических измерений (определений)	0.10	Закрепление отсутствует
976	208529.46	192775.22	Метод спутниковых геодезических измерений (определений)	0.10	Закрепление отсутствует
977	208567.28	192859.54	Метод спутниковых геодезических измерений (определений)	0.10	Закрепление отсутствует
978	208571.34	192868.59	Метод спутниковых геодезических измерений (определений)	0.10	Закрепление отсутствует
979	208612.23	193020.96	Метод спутниковых геодезических измерений (определений)	0.10	Закрепление отсутствует
980	208611.01	193093.33	Метод спутниковых геодезических измерений (определений)	0.10	Закрепление отсутствует
981	208611.97	193093.70	Метод спутниковых геодезических измерений (определений)	0.10	Закрепление отсутствует
982	208626.66	193093.94	Метод спутниковых геодезических измерений (определений)	0.10	Закрепление отсутствует
983	208627.05	193092.88	Метод спутниковых геодезических измерений (определений)	0.10	Закрепление отсутствует
984	208627.34	193091.78	Метод спутниковых геодезических измерений (определений)	0.10	Закрепление отсутствует
985	208627.53	193090.67	Метод спутниковых геодезических измерений (определений)	0.10	Закрепление отсутствует
986	208627.61	193089.54	Метод спутниковых геодезических измерений (определений)	0.10	Закрепление отсутствует

2. Сведения о характерных точках границ объекта					
Обозначение характерных точек границ	Координаты, м		Метод определения координат характерной точки	Средняя квадратическая погрешность положения характерной точки (Mt), м	Описание обозначения точки на местности (при наличии)
	X	Y			
1	2	3	4	5	6
987	208630.61	193089.61	Метод спутниковых геодезических измерений (определений)	0.10	Закрепление отсутствует
988	208637.09	193120.69	Метод спутниковых геодезических измерений (определений)	0.10	Закрепление отсутствует
989	208634.16	193121.32	Метод спутниковых геодезических измерений (определений)	0.10	Закрепление отсутствует
990	208633.56	193119.38	Метод спутниковых геодезических измерений (определений)	0.10	Закрепление отсутствует
991	208632.63	193117.55	Метод спутниковых геодезических измерений (определений)	0.10	Закрепление отсутствует
992	208631.44	193115.95	Метод спутниковых геодезических измерений (определений)	0.10	Закрепление отсутствует
993	208629.98	193114.55	Метод спутниковых геодезических измерений (определений)	0.10	Закрепление отсутствует
994	208628.29	193113.40	Метод спутниковых геодезических измерений (определений)	0.10	Закрепление отсутствует
995	208626.43	193112.56	Метод спутниковых геодезических измерений (определений)	0.10	Закрепление отсутствует
996	208624.57	193112.07	Метод спутниковых геодезических измерений (определений)	0.10	Закрепление отсутствует
997	208622.64	193111.88	Метод спутниковых геодезических измерений (определений)	0.10	Закрепление отсутствует
998	208617.43	193111.79	Метод спутниковых геодезических измерений (определений)	0.10	Закрепление отсутствует
999	208617.01	193113.51	Метод спутниковых геодезических измерений (определений)	0.10	Закрепление отсутствует

2. Сведения о характерных точках границ объекта					
Обозначение характерных точек границ	Координаты, м		Метод определения координат характерной точки	Средняя квадратическая погрешность положения характерной точки (Mt), м	Описание обозначения точки на местности (при наличии)
	X	Y			
1	2	3	4	5	6
1000	208615.88	193115.66	Метод спутниковых геодезических измерений (определений)	0.10	Закрепление отсутствует
1001	208614.27	193117.48	Метод спутниковых геодезических измерений (определений)	0.10	Закрепление отсутствует
1002	208612.27	193118.86	Метод спутниковых геодезических измерений (определений)	0.10	Закрепление отсутствует
1003	208610.00	193119.72	Метод спутниковых геодезических измерений (определений)	0.10	Закрепление отсутствует
1004	208607.59	193120.01	Метод спутниковых геодезических измерений (определений)	0.10	Закрепление отсутствует
1005	208601.99	193119.90	Метод спутниковых геодезических измерений (определений)	0.10	Закрепление отсутствует
1006	208599.58	193119.61	Метод спутниковых геодезических измерений (определений)	0.10	Закрепление отсутствует
1007	208597.31	193118.75	Метод спутниковых геодезических измерений (определений)	0.10	Закрепление отсутствует
1008	208595.31	193117.37	Метод спутниковых геодезических измерений (определений)	0.10	Закрепление отсутствует
1009	208593.70	193115.55	Метод спутниковых геодезических измерений (определений)	0.10	Закрепление отсутствует
1010	208592.57	193113.40	Метод спутниковых геодезических измерений (определений)	0.10	Закрепление отсутствует
1011	208591.99	193111.04	Метод спутниковых геодезических измерений (определений)	0.10	Закрепление отсутствует
1012	208591.99	193108.62	Метод спутниковых геодезических измерений (определений)	0.10	Закрепление отсутствует

2. Сведения о характерных точках границ объекта					
Обозначение характерных точек границ	Координаты, м		Метод определения координат характерной точки	Средняя квадратическая погрешность положения характерной точки (Mt), м	Описание обозначения точки на местности (при наличии)
	X	Y			
1	2	3	4	5	6
1013	208592.05	193106.73	Метод спутниковых геодезических измерений (определений)	0.10	Закрепление отсутствует
1014	208592.07	193105.60	Метод спутниковых геодезических измерений (определений)	0.10	Закрепление отсутствует
1015	208592.13	193102.58	Метод спутниковых геодезических измерений (определений)	0.10	Закрепление отсутствует
1016	208592.13	193101.46	Метод спутниковых геодезических измерений (определений)	0.10	Закрепление отсутствует
1017	208592.71	193099.10	Метод спутниковых геодезических измерений (определений)	0.10	Закрепление отсутствует
1018	208593.84	193096.95	Метод спутниковых геодезических измерений (определений)	0.10	Закрепление отсутствует
1019	208595.45	193095.13	Метод спутниковых геодезических измерений (определений)	0.10	Закрепление отсутствует
1020	208595.98	193094.76	Метод спутниковых геодезических измерений (определений)	0.10	Закрепление отсутствует
1021	208597.19	193022.82	Метод спутниковых геодезических измерений (определений)	0.10	Закрепление отсутствует
1022	208596.85	193021.54	Метод спутниковых геодезических измерений (определений)	0.10	Закрепление отсутствует
1023	208600.23	193020.63	Метод спутниковых геодезических измерений (определений)	0.10	Закрепление отсутствует
1024	208579.32	192942.71	Метод спутниковых геодезических измерений (определений)	0.10	Закрепление отсутствует
1025	208575.94	192943.62	Метод спутниковых геодезических измерений (определений)	0.10	Закрепление отсутствует

2. Сведения о характерных точках границ объекта					
Обозначение характерных точек границ	Координаты, м		Метод определения координат характерной точки	Средняя квадратическая погрешность положения характерной точки (Mt), м	Описание обозначения точки на местности (при наличии)
	X	Y			
1	2	3	4	5	6
1026	208557.16	192873.63	Метод спутниковых геодезических измерений (определений)	0.10	Закрепление отсутствует
1027	208556.25	192871.60	Метод спутниковых геодезических измерений (определений)	0.10	Закрепление отсутствует
1028	208522.74	192886.63	Метод спутниковых геодезических измерений (определений)	0.10	Закрепление отсутствует
1029	208431.42	192958.08	Метод спутниковых геодезических измерений (определений)	0.10	Закрепление отсутствует
1030	208359.52	193056.45	Метод спутниковых геодезических измерений (определений)	0.10	Закрепление отсутствует
1031	208228.72	193218.36	Метод спутниковых геодезических измерений (определений)	0.10	Закрепление отсутствует
1032	208301.38	193493.09	Метод спутниковых геодезических измерений (определений)	0.10	Закрепление отсутствует
1033	208354.31	193522.83	Метод спутниковых геодезических измерений (определений)	0.10	Закрепление отсутствует
1034	208794.49	194324.60	Метод спутниковых геодезических измерений (определений)	0.10	Закрепление отсутствует
1035	209096.03	194561.45	Метод спутниковых геодезических измерений (определений)	0.10	Закрепление отсутствует
1036	209198.17	194600.36	Метод спутниковых геодезических измерений (определений)	0.10	Закрепление отсутствует
1037	209223.26	194612.85	Метод спутниковых геодезических измерений (определений)	0.10	Закрепление отсутствует
1038	209239.38	194620.87	Метод спутниковых геодезических измерений (определений)	0.10	Закрепление отсутствует

2. Сведения о характерных точках границ объекта					
Обозначение характерных точек границ	Координаты, м		Метод определения координат характерной точки	Средняя квадратическая погрешность положения характерной точки (Mt), м	Описание обозначения точки на местности (при наличии)
	X	Y			
1	2	3	4	5	6
1039	209244.43	194623.38	Метод спутниковых геодезических измерений (определений)	0.10	Закрепление отсутствует
1040	209260.30	194591.49	Метод спутниковых геодезических измерений (определений)	0.10	Закрепление отсутствует
1041	209610.74	194458.01	Метод спутниковых геодезических измерений (определений)	0.10	Закрепление отсутствует
1042	209744.46	194295.32	Метод спутниковых геодезических измерений (определений)	0.10	Закрепление отсутствует
1043	209817.49	194170.70	Метод спутниковых геодезических измерений (определений)	0.10	Закрепление отсутствует
1044	210086.77	194328.51	Метод спутниковых геодезических измерений (определений)	0.10	Закрепление отсутствует
1045	210105.87	194295.99	Метод спутниковых геодезических измерений (определений)	0.10	Закрепление отсутствует
1046	210111.37	194299.45	Метод спутниковых геодезических измерений (определений)	0.10	Закрепление отсутствует
1047	210120.77	194283.45	Метод спутниковых геодезических измерений (определений)	0.10	Закрепление отсутствует
1048	210115.26	194280.00	Метод спутниковых геодезических измерений (определений)	0.10	Закрепление отсутствует
1049	210145.22	194229.00	Метод спутниковых геодезических измерений (определений)	0.10	Закрепление отсутствует
1050	210139.62	194225.70	Метод спутниковых геодезических измерений (определений)	0.10	Закрепление отсутствует
1051	210162.41	194186.90	Метод спутниковых геодезических измерений (определений)	0.10	Закрепление отсутствует

2. Сведения о характерных точках границ объекта					
Обозначение характерных точек границ	Координаты, м		Метод определения координат характерной точки	Средняя квадратическая погрешность положения характерной точки (Mt), м	Описание обозначения точки на местности (при наличии)
	X	Y			
1	2	3	4	5	6
1052	210168.01	194190.19	Метод спутниковых геодезических измерений (определений)	0.10	Закрепление отсутствует
1053	210181.30	194167.56	Метод спутниковых геодезических измерений (определений)	0.10	Закрепление отсутствует
1054	210261.04	194113.34	Метод спутниковых геодезических измерений (определений)	0.10	Закрепление отсутствует
1055	210263.01	194116.24	Метод спутниковых геодезических измерений (определений)	0.10	Закрепление отсутствует
1056	210319.44	194077.86	Метод спутниковых геодезических измерений (определений)	0.10	Закрепление отсутствует
1057	210319.34	194077.66	Метод спутниковых геодезических измерений (определений)	0.10	Закрепление отсутствует
1058	210318.76	194075.31	Метод спутниковых геодезических измерений (определений)	0.10	Закрепление отсутствует
1059	210318.76	194072.88	Метод спутниковых геодезических измерений (определений)	0.10	Закрепление отсутствует
1060	210319.34	194070.52	Метод спутниковых геодезических измерений (определений)	0.10	Закрепление отсутствует
1061	210320.47	194068.37	Метод спутниковых геодезических измерений (определений)	0.10	Закрепление отсутствует
1062	210321.73	194066.95	Метод спутниковых геодезических измерений (определений)	0.10	Закрепление отсутствует
1063	210317.80	194061.17	Метод спутниковых геодезических измерений (определений)	0.10	Закрепление отсутствует
1064	210343.03	194044.01	Метод спутниковых геодезических измерений (определений)	0.10	Закрепление отсутствует

2. Сведения о характерных точках границ объекта					
Обозначение характерных точек границ	Координаты, м		Метод определения координат характерной точки	Средняя квадратическая погрешность положения характерной точки (Mt), м	Описание обозначения точки на местности (при наличии)
	X	Y			
1	2	3	4	5	6
1065	210344.65	194042.69	Метод спутниковых геодезических измерений (определений)	0.10	Закрепление отсутствует
1066	210346.02	194041.09	Метод спутниковых геодезических измерений (определений)	0.10	Закрепление отсутствует
1067	210347.11	194039.26	Метод спутниковых геодезических измерений (определений)	0.10	Закрепление отсутствует
1068	210347.85	194037.24	Метод спутниковых геодезических измерений (определений)	0.10	Закрепление отсутствует
1069	210348.08	194036.28	Метод спутниковых геодезических измерений (определений)	0.10	Закрепление отсутствует
1070	210348.22	194035.31	Метод спутниковых геодезических измерений (определений)	0.10	Закрепление отсутствует
1071	210348.28	194034.32	Метод спутниковых геодезических измерений (определений)	0.10	Закрепление отсутствует
1072	210348.26	194033.33	Метод спутниковых геодезических измерений (определений)	0.10	Закрепление отсутствует
1073	210348.15	194032.35	Метод спутниковых геодезических измерений (определений)	0.10	Закрепление отсутствует
1074	210347.97	194031.39	Метод спутниковых геодезических измерений (определений)	0.10	Закрепление отсутствует
1075	210347.71	194030.43	Метод спутниковых геодезических измерений (определений)	0.10	Закрепление отсутствует
1076	210347.37	194029.50	Метод спутниковых геодезических измерений (определений)	0.10	Закрепление отсутствует
1077	210350.14	194028.35	Метод спутниковых геодезических измерений (определений)	0.10	Закрепление отсутствует

2. Сведения о характерных точках границ объекта					
Обозначение характерных точек границ	Координаты, м		Метод определения координат характерной точки	Средняя квадратическая погрешность положения характерной точки (Mt), м	Описание обозначения точки на местности (при наличии)
	X	Y			
1	2	3	4	5	6
1078	210356.63	194044.02	Метод спутниковых геодезических измерений (определений)	0.10	Закрепление отсутствует
1079	210360.09	194057.71	Метод спутниковых геодезических измерений (определений)	0.10	Закрепление отсутствует
1080	210357.18	194058.45	Метод спутниковых геодезических измерений (определений)	0.10	Закрепление отсутствует
1081	210356.93	194057.67	Метод спутниковых геодезических измерений (определений)	0.10	Закрепление отсутствует
1082	210356.60	194056.92	Метод спутниковых геодезических измерений (определений)	0.10	Закрепление отсутствует
1083	210356.16	194056.20	Метод спутниковых геодезических измерений (определений)	0.10	Закрепление отсутствует
1084	210355.65	194055.55	Метод спутниковых геодезических измерений (определений)	0.10	Закрепление отсутствует
1085	210355.03	194054.92	Метод спутниковых геодезических измерений (определений)	0.10	Закрепление отсутствует
1086	210354.36	194054.40	Метод спутниковых геодезических измерений (определений)	0.10	Закрепление отсутствует
1087	210353.65	194053.97	Метод спутниковых геодезических измерений (определений)	0.10	Закрепление отсутствует
1088	210352.88	194053.62	Метод спутниковых геодезических измерений (определений)	0.10	Закрепление отсутствует
1089	210352.08	194053.37	Метод спутниковых геодезических измерений (определений)	0.10	Закрепление отсутствует
1090	210351.26	194053.22	Метод спутниковых геодезических измерений (определений)	0.10	Закрепление отсутствует

2. Сведения о характерных точках границ объекта					
Обозначение характерных точек границ	Координаты, м		Метод определения координат характерной точки	Средняя квадратическая погрешность положения характерной точки (Mt), м	Описание обозначения точки на местности (при наличии)
	X	Y			
1	2	3	4	5	6
1091	210350.42	194053.16	Метод спутниковых геодезических измерений (определений)	0.10	Закрепление отсутствует
1092	210349.60	194053.21	Метод спутниковых геодезических измерений (определений)	0.10	Закрепление отсутствует
1093	210348.77	194053.36	Метод спутниковых геодезических измерений (определений)	0.10	Закрепление отсутствует
1094	210347.97	194053.60	Метод спутниковых геодезических измерений (определений)	0.10	Закрепление отсутствует
1095	210347.19	194053.95	Метод спутниковых геодезических измерений (определений)	0.10	Закрепление отсутствует
1096	210346.46	194054.38	Метод спутниковых геодезических измерений (определений)	0.10	Закрепление отсутствует
1097	210341.07	194058.04	Метод спутниковых геодезических измерений (определений)	0.10	Закрепление отсутствует
1098	210340.62	194058.41	Метод спутниковых геодезических измерений (определений)	0.10	Закрепление отсутствует
1099	210340.25	194058.87	Метод спутниковых геодезических измерений (определений)	0.10	Закрепление отсутствует
1100	210340.10	194059.13	Метод спутниковых геодезических измерений (определений)	0.10	Закрепление отсутствует
1101	210339.97	194059.41	Метод спутниковых геодезических измерений (определений)	0.10	Закрепление отсутствует
1102	210339.87	194059.69	Метод спутниковых геодезических измерений (определений)	0.10	Закрепление отсутствует
1103	210339.80	194059.99	Метод спутниковых геодезических измерений (определений)	0.10	Закрепление отсутствует

2. Сведения о характерных точках границ объекта					
Обозначение характерных точек границ	Координаты, м		Метод определения координат характерной точки	Средняя квадратическая погрешность положения характерной точки (Mt), м	Описание обозначения точки на местности (при наличии)
	X	Y			
1	2	3	4	5	6
1104	210339.77	194060.28	Метод спутниковых геодезических измерений (определений)	0.10	Закрепление отсутствует
1105	210339.76	194060.57	Метод спутниковых геодезических измерений (определений)	0.10	Закрепление отсутствует
1106	210339.77	194060.86	Метод спутниковых геодезических измерений (определений)	0.10	Закрепление отсутствует
1107	210339.82	194061.15	Метод спутниковых геодезических измерений (определений)	0.10	Закрепление отсутствует
1108	210339.90	194061.44	Метод спутниковых геодезических измерений (определений)	0.10	Закрепление отсутствует
1109	210339.94	194061.55	Метод спутниковых геодезических измерений (определений)	0.10	Закрепление отсутствует
1110	210341.36	194062.53	Метод спутниковых геодезических измерений (определений)	0.10	Закрепление отсутствует
1111	210342.97	194064.34	Метод спутниковых геодезических измерений (определений)	0.10	Закрепление отсутствует
1112	210343.27	194064.91	Метод спутниковых геодезических измерений (определений)	0.10	Закрепление отсутствует
1113	210345.74	194068.55	Метод спутниковых геодезических измерений (определений)	0.10	Закрепление отсутствует
1114	210346.12	194068.97	Метод спутниковых геодезических измерений (определений)	0.10	Закрепление отсутствует
1115	210347.25	194071.13	Метод спутниковых геодезических измерений (определений)	0.10	Закрепление отсутствует
1116	210347.83	194073.48	Метод спутниковых геодезических измерений (определений)	0.10	Закрепление отсутствует

2. Сведения о характерных точках границ объекта					
Обозначение характерных точек границ	Координаты, м		Метод определения координат характерной точки	Средняя квадратическая погрешность положения характерной точки (Mt), м	Описание обозначения точки на местности (при наличии)
	X	Y			
1	2	3	4	5	6
1117	210347.83	194075.91	Метод спутниковых геодезических измерений (определений)	0.10	Закрепление отсутствует
1118	210347.25	194078.27	Метод спутниковых геодезических измерений (определений)	0.10	Закрепление отсутствует
1119	210346.12	194080.42	Метод спутниковых геодезических измерений (определений)	0.10	Закрепление отсутствует
1120	210344.51	194082.24	Метод спутниковых геодезических измерений (определений)	0.10	Закрепление отсутствует
1121	210343.48	194082.95	Метод спутниковых геодезических измерений (определений)	0.10	Закрепление отсутствует
1122	210341.05	194084.60	Метод спутниковых геодезических измерений (определений)	0.10	Закрепление отсутствует
1123	210340.11	194085.24	Метод спутниковых геодезических измерений (определений)	0.10	Закрепление отсутствует
1124	210337.56	194086.97	Метод спутниковых геодезических измерений (определений)	0.10	Закрепление отсутствует
1125	210336.59	194087.64	Метод спутниковых геодезических измерений (определений)	0.10	Закрепление отсутствует
1126	210334.32	194088.50	Метод спутниковых геодезических измерений (определений)	0.10	Закрепление отсутствует
1127	210331.91	194088.80	Метод спутниковых геодезических измерений (определений)	0.10	Закрепление отсутствует
1128	210329.49	194088.50	Метод спутниковых геодезических измерений (определений)	0.10	Закрепление отсутствует
1129	210327.22	194087.64	Метод спутниковых геодезических измерений (определений)	0.10	Закрепление отсутствует

2. Сведения о характерных точках границ объекта					
Обозначение характерных точек границ	Координаты, м		Метод определения координат характерной точки	Средняя квадратическая погрешность положения характерной точки (Mt), м	Описание обозначения точки на местности (при наличии)
	X	Y			
1	2	3	4	5	6
1130	210326.37	194087.05	Метод спутниковых геодезических измерений (определений)	0.10	Закрепление отсутствует
1131	210192.53	194178.07	Метод спутниковых геодезических измерений (определений)	0.10	Закрепление отсутствует
1132	210180.95	194197.79	Метод спутниковых геодезических измерений (определений)	0.10	Закрепление отсутствует
1133	210188.27	194202.10	Метод спутниковых геодезических измерений (определений)	0.10	Закрепление отсутствует
1134	210165.48	194240.90	Метод спутниковых геодезических измерений (определений)	0.10	Закрепление отсутствует
1135	210158.16	194236.59	Метод спутниковых геодезических измерений (определений)	0.10	Закрепление отсутствует
1136	210128.03	194287.88	Метод спутниковых геодезических измерений (определений)	0.10	Закрепление отсутствует
1137	210124.18	194285.55	Метод спутниковых геодезических измерений (определений)	0.10	Закрепление отсутствует
1138	210114.78	194301.56	Метод спутниковых геодезических измерений (определений)	0.10	Закрепление отсутствует
1139	210118.63	194303.89	Метод спутниковых геодезических измерений (определений)	0.10	Закрепление отсутствует
1140	210099.71	194336.09	Метод спутниковых геодезических измерений (определений)	0.10	Закрепление отсутствует
1141	210788.88	194739.97	Метод спутниковых геодезических измерений (определений)	0.10	Закрепление отсутствует
1142	212099.73	195540.81	Метод спутниковых геодезических измерений (определений)	0.10	Закрепление отсутствует

2. Сведения о характерных точках границ объекта					
Обозначение характерных точек границ	Координаты, м		Метод определения координат характерной точки	Средняя квадратическая погрешность положения характерной точки (Mt), м	Описание обозначения точки на местности (при наличии)
	X	Y			
1	2	3	4	5	6
1143	212243.94	195640.39	Метод спутниковых геодезических измерений (определений)	0.10	Закрепление отсутствует
1144	212239.34	195642.68	Метод спутниковых геодезических измерений (определений)	0.10	Закрепление отсутствует
1145	212252.68	195651.89	Метод спутниковых геодезических измерений (определений)	0.10	Закрепление отсутствует
1146	212257.13	195649.50	Метод спутниковых геодезических измерений (определений)	0.10	Закрепление отсутствует
1147	212311.74	195687.20	Метод спутниковых геодезических измерений (определений)	0.10	Закрепление отсутствует
1148	212322.82	195842.30	Метод спутниковых геодезических измерений (определений)	0.10	Закрепление отсутствует
1149	212349.87	195984.46	Метод спутниковых геодезических измерений (определений)	0.10	Закрепление отсутствует
1150	212400.05	196155.03	Метод спутниковых геодезических измерений (определений)	0.10	Закрепление отсутствует
1151	212483.78	196382.09	Метод спутниковых геодезических измерений (определений)	0.10	Закрепление отсутствует
1152	212489.02	196470.39	Метод спутниковых геодезических измерений (определений)	0.10	Закрепление отсутствует
1153	212585.96	196904.24	Метод спутниковых геодезических измерений (определений)	0.10	Закрепление отсутствует
1154	212662.94	196887.04	Метод спутниковых геодезических измерений (определений)	0.10	Закрепление отсутствует
1155	213203.00	197281.27	Метод спутниковых геодезических измерений (определений)	0.10	Закрепление отсутствует

2. Сведения о характерных точках границ объекта					
Обозначение характерных точек границ	Координаты, м		Метод определения координат характерной точки	Средняя квадратическая погрешность положения характерной точки (Mt), м	Описание обозначения точки на местности (при наличии)
	X	Y			
1	2	3	4	5	6
1156	213336.52	197258.98	Метод спутниковых геодезических измерений (определений)	0.10	Закрепление отсутствует
1157	213335.12	197250.60	Метод спутниковых геодезических измерений (определений)	0.10	Закрепление отсутствует
1158	213379.50	197243.19	Метод спутниковых геодезических измерений (определений)	0.10	Закрепление отсутствует
1159	213380.90	197251.57	Метод спутниковых геодезических измерений (определений)	0.10	Закрепление отсутствует
1160	213430.02	197243.37	Метод спутниковых геодезических измерений (определений)	0.10	Закрепление отсутствует
1161	213759.09	197129.29	Метод спутниковых геодезических измерений (определений)	0.10	Закрепление отсутствует
1162	214272.90	196540.06	Метод спутниковых геодезических измерений (определений)	0.10	Закрепление отсутствует
1163	214780.09	196485.12	Метод спутниковых геодезических измерений (определений)	0.10	Закрепление отсутствует
1164	215125.00	196367.82	Метод спутниковых геодезических измерений (определений)	0.10	Закрепление отсутствует
1165	215655.31	195697.31	Метод спутниковых геодезических измерений (определений)	0.10	Закрепление отсутствует
1166	215648.68	195692.00	Метод спутниковых геодезических измерений (определений)	0.10	Закрепление отсутствует
1167	215674.70	195659.09	Метод спутниковых геодезических измерений (определений)	0.10	Закрепление отсутствует
1168	215637.34	195560.08	Метод спутниковых геодезических измерений (определений)	0.10	Закрепление отсутствует

2. Сведения о характерных точках границ объекта					
Обозначение характерных точек границ	Координаты, м		Метод определения координат характерной точки	Средняя квадратическая погрешность положения характерной точки (Mt), м	Описание обозначения точки на местности (при наличии)
	X	Y			
1	2	3	4	5	6
1169	215641.55	195558.46	Метод спутниковых геодезических измерений (определений)	0.10	Закрепление отсутствует
1170	215632.00	195533.17	Метод спутниковых геодезических измерений (определений)	0.10	Закрепление отсутствует
1171	215627.84	195534.89	Метод спутниковых геодезических измерений (определений)	0.10	Закрепление отсутствует
1172	215602.51	195467.76	Метод спутниковых геодезических измерений (определений)	0.10	Закрепление отсутствует
1173	216028.39	194997.67	Метод спутниковых геодезических измерений (определений)	0.10	Закрепление отсутствует
1174	216022.09	194991.97	Метод спутниковых геодезических измерений (определений)	0.10	Закрепление отсутствует
1175	216052.31	194958.62	Метод спутниковых геодезических измерений (определений)	0.10	Закрепление отсутствует
1176	216058.61	194964.32	Метод спутниковых геодезических измерений (определений)	0.10	Закрепление отсутствует
1177	216154.93	194858.00	Метод спутниковых геодезических измерений (определений)	0.10	Закрепление отсутствует
1178	216491.85	194775.24	Метод спутниковых геодезических измерений (определений)	0.10	Закрепление отсутствует
1179	216540.64	194766.25	Метод спутниковых геодезических измерений (определений)	0.10	Закрепление отсутствует
1180	216550.53	194759.23	Метод спутниковых геодезических измерений (определений)	0.10	Закрепление отсутствует
1181	216551.56	194758.53	Метод спутниковых геодезических измерений (определений)	0.10	Закрепление отсутствует

2. Сведения о характерных точках границ объекта					
Обозначение характерных точек границ	Координаты, м		Метод определения координат характерной точки	Средняя квадратическая погрешность положения характерной точки (Mt), м	Описание обозначения точки на местности (при наличии)
	X	Y			
1	2	3	4	5	6
1182	216552.66	194757.96	Метод спутниковых геодезических измерений (определений)	0.10	Закрепление отсутствует
1183	216553.83	194757.52	Метод спутниковых геодезических измерений (определений)	0.10	Закрепление отсутствует
1184	216555.04	194757.22	Метод спутниковых геодезических измерений (определений)	0.10	Закрепление отсутствует
1185	216564.18	194755.54	Метод спутниковых геодезических измерений (определений)	0.10	Закрепление отсутствует
1186	216567.43	194755.45	Метод спутниковых геодезических измерений (определений)	0.10	Закрепление отсутствует
1187	216575.36	194756.47	Метод спутниковых геодезических измерений (определений)	0.10	Закрепление отсутствует
1188	216848.47	194791.75	Метод спутниковых геодезических измерений (определений)	0.10	Закрепление отсутствует
1189	216864.72	194665.94	Метод спутниковых геодезических измерений (определений)	0.10	Закрепление отсутствует
1190	216865.16	194663.96	Метод спутниковых геодезических измерений (определений)	0.10	Закрепление отсутствует
1191	216865.89	194662.22	Метод спутниковых геодезических измерений (определений)	0.10	Закрепление отсутствует
1192	216866.86	194660.67	Метод спутниковых геодезических измерений (определений)	0.10	Закрепление отсутствует
1193	216867.73	194659.64	Метод спутниковых геодезических измерений (определений)	0.10	Закрепление отсутствует
1194	216868.72	194658.72	Метод спутниковых геодезических измерений (определений)	0.10	Закрепление отсутствует


2. Сведения о характерных точках границ объекта					
Обозначение характерных точек границ	Координаты, м		Метод определения координат характерной точки	Средняя квадратическая погрешность положения характерной точки (Mt), м	Описание обозначения точки на местности (при наличии)
	X	Y			
1	2	3	4	5	6
1195	216870.21	194657.68	Метод спутниковых геодезических измерений (определений)	0.10	Закрепление отсутствует
1196	216871.84	194656.89	Метод спутниковых геодезических измерений (определений)	0.10	Закрепление отсутствует
1197	216873.87	194656.32	Метод спутниковых геодезических измерений (определений)	0.10	Закрепление отсутствует
1198	216917.50	194648.47	Метод спутниковых геодезических измерений (определений)	0.10	Закрепление отсутствует
1199	216918.12	194651.91	Метод спутниковых геодезических измерений (определений)	0.10	Закрепление отсутствует
1200	216944.50	194647.16	Метод спутниковых геодезических измерений (определений)	0.10	Закрепление отсутствует
1201	216943.47	194641.45	Метод спутниковых геодезических измерений (определений)	0.10	Закрепление отсутствует
1202	216939.95	194641.62	Метод спутниковых геодезических измерений (определений)	0.10	Закрепление отсутствует
1203	216921.22	194537.60	Метод спутниковых геодезических измерений (определений)	0.10	Закрепление отсутствует
1204	216907.66	194380.31	Метод спутниковых геодезических измерений (определений)	0.10	Закрепление отсутствует
1205	216911.15	194380.01	Метод спутниковых геодезических измерений (определений)	0.10	Закрепление отсутствует
1206	216909.57	194361.72	Метод спутниковых геодезических измерений (определений)	0.10	Закрепление отсутствует
1207	216906.09	194362.02	Метод спутниковых геодезических измерений (определений)	0.10	Закрепление отсутствует

2. Сведения о характерных точках границ объекта					
Обозначение характерных точек границ	Координаты, м		Метод определения координат характерной точки	Средняя квадратическая погрешность положения характерной точки (Mt), м	Описание обозначения точки на местности (при наличии)
	X	Y			
1	2	3	4	5	6
1208	216902.69	194322.61	Метод спутниковых геодезических измерений (определений)	0.10	Закрепление отсутствует
1209	216892.18	194009.60	Метод спутниковых геодезических измерений (определений)	0.10	Закрепление отсутствует
1210	216859.70	193920.42	Метод спутниковых геодезических измерений (определений)	0.10	Закрепление отсутствует
1211	216688.03	193531.30	Метод спутниковых геодезических измерений (определений)	0.10	Закрепление отсутствует
1212	216691.23	193529.88	Метод спутниковых геодезических измерений (определений)	0.10	Закрепление отсутствует
1213	216683.23	193511.74	Метод спутниковых геодезических измерений (определений)	0.10	Закрепление отсутствует
1214	216680.03	193513.16	Метод спутниковых геодезических измерений (определений)	0.10	Закрепление отсутствует
1215	216663.20	193475.01	Метод спутниковых геодезических измерений (определений)	0.10	Закрепление отсутствует
1216	216637.50	193486.34	Метод спутниковых геодезических измерений (определений)	0.10	Закрепление отсутствует
1217	216634.69	193483.76	Метод спутниковых геодезических измерений (определений)	0.10	Закрепление отсутствует
1218	216619.56	193490.43	Метод спутниковых геодезических измерений (определений)	0.10	Закрепление отсутствует
1219	216622.14	193493.12	Метод спутниковых геодезических измерений (определений)	0.10	Закрепление отсутствует
1220	216587.48	193508.41	Метод спутниковых геодезических измерений (определений)	0.10	Закрепление отсутствует


2. Сведения о характерных точках границ объекта					
Обозначение характерных точек границ	Координаты, м		Метод определения координат характерной точки	Средняя квадратическая погрешность положения характерной точки (Mt), м	Описание обозначения точки на местности (при наличии)
	X	Y			
1	2	3	4	5	6
1221	216584.85	193509.20	Метод спутниковых геодезических измерений (определений)	0.10	Закрепление отсутствует
1222	216582.42	193509.35	Метод спутниковых геодезических измерений (определений)	0.10	Закрепление отсутствует
1223	216580.55	193509.11	Метод спутниковых геодезических измерений (определений)	0.10	Закрепление отсутствует
1224	216578.88	193508.61	Метод спутниковых геодезических измерений (определений)	0.10	Закрепление отсутствует
1225	216577.57	193508.00	Метод спутниковых геодезических измерений (определений)	0.10	Закрепление отсутствует
1226	216575.78	193506.79	Метод спутниковых геодезических измерений (определений)	0.10	Закрепление отсутствует
1227	216574.06	193505.02	Метод спутниковых геодезических измерений (определений)	0.10	Закрепление отсутствует
1228	216572.65	193502.67	Метод спутниковых геодезических измерений (определений)	0.10	Закрепление отсутствует
1229	216471.24	193272.80	Метод спутниковых геодезических измерений (определений)	0.10	Закрепление отсутствует
1230	216358.11	193025.16	Метод спутниковых геодезических измерений (определений)	0.10	Закрепление отсутствует
1231	216323.52	192985.81	Метод спутниковых геодезических измерений (определений)	0.10	Закрепление отсутствует
1232	215916.40	192776.11	Метод спутниковых геодезических измерений (определений)	0.10	Закрепление отсутствует
1233	215692.87	192616.74	Метод спутниковых геодезических измерений (определений)	0.10	Закрепление отсутствует

2. Сведения о характерных точках границ объекта					
Обозначение характерных точек границ	Координаты, м		Метод определения координат характерной точки	Средняя квадратическая погрешность положения характерной точки (Mt), м	Описание обозначения точки на местности (при наличии)
	X	Y			
1	2	3	4	5	6
1234	215685.03	192599.53	Метод спутниковых геодезических измерений (определений)	0.10	Закрепление отсутствует
1235	215688.22	192598.08	Метод спутниковых геодезических измерений (определений)	0.10	Закрепление отсутствует
1236	215673.40	192565.55	Метод спутниковых геодезических измерений (определений)	0.10	Закрепление отсутствует
1237	215670.22	192567.00	Метод спутниковых геодезических измерений (определений)	0.10	Закрепление отсутствует
1238	215666.76	192559.42	Метод спутниковых геодезических измерений (определений)	0.10	Закрепление отсутствует
1239	215666.03	192559.33	Метод спутниковых геодезических измерений (определений)	0.10	Закрепление отсутствует
1240	215663.76	192558.47	Метод спутниковых геодезических измерений (определений)	0.10	Закрепление отсутствует
1241	215661.76	192557.09	Метод спутниковых геодезических измерений (определений)	0.10	Закрепление отсутствует
1	215661.70	192557.02	Метод спутниковых геодезических измерений (определений)	0.10	Закрепление отсутствует
3. Сведения о характерных точках части (частей) границы объекта					
Обозначение характерных точек части границы	Координаты, м		Метод определения координат характерной точки	Средняя квадратическая погрешность положения характерной точки (Mt), м	Описание обозначения точки на местности (при наличии)
	X	Y			
1	2	3	4	5	6
-	-	-	-	-	-

Раздел 3							
Сведения о местоположении измененных (уточненных) границ объекта							
1. Система координат -							
2. Сведения о характерных точках границ объекта							
Обозначение характерных точек границ	Существующие координаты, м		Измененные (уточненные) координаты, м		Метод определения координат характерной точки	Средняя квадратическая погрешность положения характерной точки (Mt), м	Описание обозначения точки на местности (при наличии)
	X	Y	X	Y			
1	2	3	4	5	6	7	8
-	-	-	-	-	-	-	
3. Сведения о характерных точках части (частей) границы объекта							
Обозначение характерных точек части границы	Существующие координаты, м		Измененные (уточненные) координаты, м		Метод определения координат характерной точки	Средняя квадратическая погрешность положения характерной точки (Mt), м	Описание обозначения точки на местности (при наличии)
	X	Y	X	Y			
1	2	3	4	5	6	7	8
-	-	-	-	-	-	-	

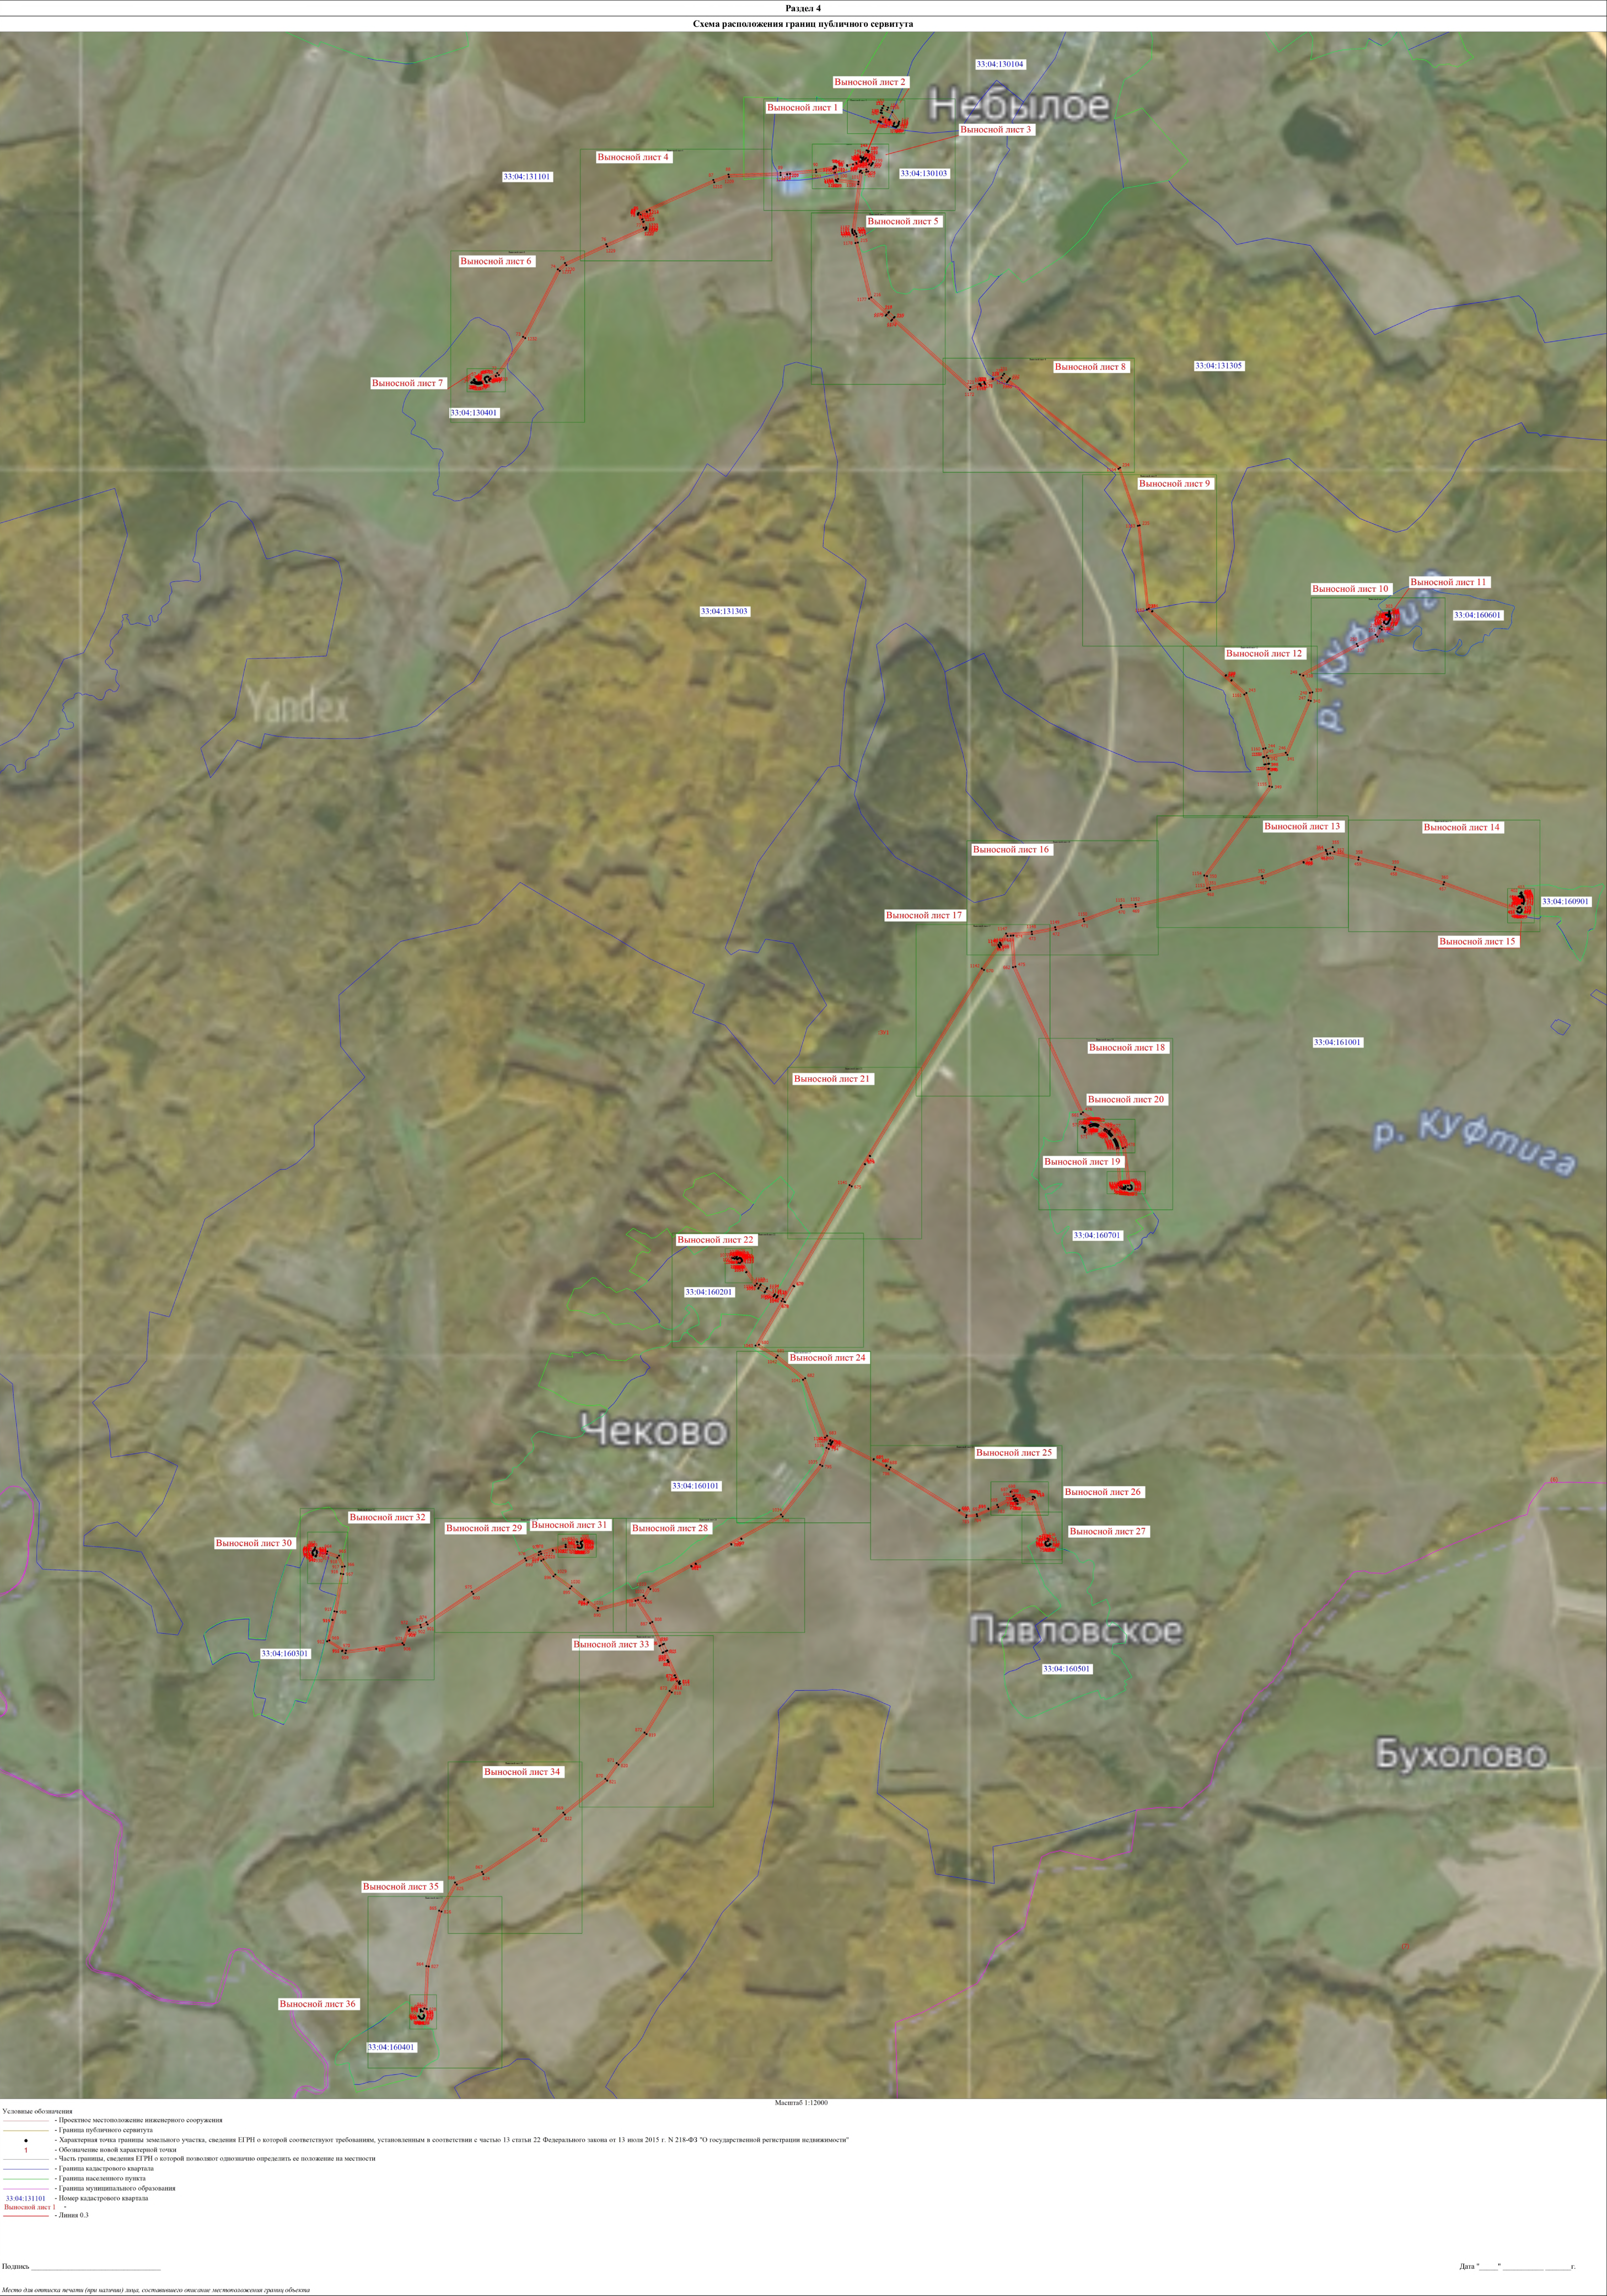

Масштаб 1:12000

 

33:04:131101 - Номер кадастрового квартала
:778 - Кадастровый номер земельного участка

згд " " Г.

Место для оптики печали (при катинум) лица, составленного описания местоположения границ объекта



:815
33:04:131305

Дата " _____ " _____ г.

Место для отпечатка печатки (при наличии) лица, составившего описание: местоположения границ объекта



Условия обременения	
	<p>Проектное местоположение инженерного сооружения</p> <ul style="list-style-type: none"> - Граница публичного сервитута - Характеристика точки границы земельного участка, сведения ЕПРН о которой соответствуют требованиям, установленным в соответствии с частью 13 статьи 22 Федерального закона от 13 июля 2015 г. N 218-ФЗ "О государственной регистрации недвижимости" - Обременение новой маркировкой - Часть границы, сведения ЕПРН о которой позволяют однозначно определить ее положение на местности - Граница кадастрового квартала - Граница соседнего участка - Граница муниципального образования - Номер кадастрового квартала - Кадастровый номер земельного участка
33:04:13401-778	

Подпись _____

Дата " _____ " _____ г.


Место для отрисовки печатли (при наличии) лица, составившего описание местоположения границ объектов



Условные обозначения

- Проектное местоположение инженерного сооружения
- Граница публичного сервитута
- Характерная точка границы земельного участка, сведения ЕПРН о которой соответствуют требованиям, установленным в соответствии с частью 13 статьи 22 Федерального закона от 13 июля 2015 г. N 218-ФЗ "О государственной регистрации недвижимости"
- Обозначение новой характерной точки
- Часть границы, сведения ЕПРН о которой позволяют однозначно определить ее положение на местности
- Граница кадастрового квартала
- Граница кадастрового участка
- Граница муниципального образования
- Номер кадастрового квартала
- Кадастровый номер земельного участка

33:04:131101
:467

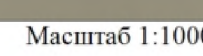

- 33:04:131101
:124

Дата " " Г.

Место для оттиска печати (при наличии) лица, составившего описание местонахождения границ объекта

Условные обозначения		Масштаб 1:1000
	- Проектируемое местоположение инженерного сооружения	
	- Граница земельного участка	
	- Характерная точка границы земельного участка, сведения ГПРИ о которой соответствуют требованию, установленным в соответствии с частью 13 статьи 22 Федерального закона от 13 июля 2015 г. N 218-ФЗ "О государственной регистрации недвижимости"	
	- Обозначение новой характерной точки	
	- Часть границы, сведения ГПРИ о которой позволяют однозначно определить ее положение на местности	
	- Граница кадастрового квартала	
	- Граница населенного пункта	
	- Граница муниципального образования	
	- Повер кадастрового квартала	
	- Кадастровый номер земельного участка	

Подпись _____

Дата " " Г.

Место для оттиска печати (при наличии) лица, составившего описание местонахождения границ объекта



Условные обозначения

- Проектное местоположение инженерного сооружения
- Граница публичного сервитута
- Характерная точка границы земельного участка, сведения ЕПРН о которой соответствуют требованиям, установленным в соответствии с частью 13 статьи 22 Федерального закона от 13 июля 2015 г. N 218-ФЗ "О государственной регистрации недвижимости"
- Обозначение новой характерной точки
- Часть границы, сведения ЕПРН о которой позволяют однозначно определить ее положение на местности
- Граница кадастрового квартала
- Граница кадастрового пункта
- Граница муниципального образования
- Номер кадастрового квартала

33:04:131101

Подпись _____ Дата " ____ " _____ г.

Место для отписки псалми (при наличии) лиц, составивших описание местоположения границ объекта



Условные обозначения

- Проектное местоположение инженерного сооружения
- Граница публичного сервитута
- Характерная точка границы земельного участка, сведения ЕПРН о которой соответствуют требованиям, установленным в соответствии с частью 13 статьи 22 Федерального закона от 13 июля 2015 г. N 218-ФЗ "О государственной регистрации недвижимости"
- Обозначение иной характерной точки
- Часть границы, сведения ЕПРН о которой позволяют однозначно определить ее положение на местности
- Граница кадастрового квартала
- Граница соседнего участка
- Граница муниципального образования
- 33:04:131101 - Номер кадастрового квартала
- :755 - Кадастровый номер земельного участка

Подпись _____

Дата " ____ " ____ г.

Место для отписки пестими (при наличии) лиц, составивших описание местоположения границ объекта



Условные обозначения

- Проектное местоположение инженерного сооружения
- Граница публичного сервитута
- Характерная точка границы земельного участка, сведения ЕПРН о которой соответствуют требованиям, установленным в соответствии с частью 13 статьи 22 Федерального закона от 13 июля 2015 г. N 218-ФЗ "О государственной регистрации недвижимости"
- Обозначение новой характерной точки
- Часть границы, сведения ЕПРН о которой позволяют однозначно определить ее положение на местности
- Граница кадастрового квартала
- Граница населенного пункта
- Граница муниципального образования
- 33:04:131101 - Номер кадастрового квартала
- :755 - Кадастровый номер земельного участка



Дата " _____ " _____ г.

Место для оттиска печати (при наличии) лица, составившего описание местоположения границ объекта

Раздел 4	
Схема расположения границ публичного сервитута	
<div>Зона с ОУ 1 - Зона с особыми условиями использования территории Зона с ОУ 1</div>	
<div>Подпись _____</div> <div>Дата " ____ " _____ г.</div> <div>Место для оттиска печати (при наличии) лица, составившего описание местоположения границ объекта</div>	



Условные обозначения


- Проектное местоположение инженерного сооружения
- Граница публичного сервитута
- Характерная точка границы земельного участка, сведения ЕПРН о которой соответствуют требованиям, установленным в соответствии с частью 13 статьи 22 Федерального закона от 13 июля 2015 г. N 218-ФЗ "О государственной регистрации недвижимости"
- Обозначение новой характерной точки
- Часть границы, сведения ЕПРН о которой позволяют однозначно определить ее положение на местности
- Граница кадастрового квартала
- Граница населенного пункта
- Граница муниципального образования
- 33:04:131101 - Номер кадастрового квартала
- :508 - Кадастровый номер земельного участка

Масштаб 1:100

Подпись _____

Дата " ____ " ____ г.

Место для отписки печати (при наличии) лица, составившего описание местоположения границ объекта

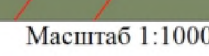

33:04:131101
:756

Дата " " Г.

Место для оттиска печати (при наличии) лица, составившего описание местонахождения границ объекта



Дата "____" _____ г.

Место для отпечатка печати (при наличии) лица, составившего описание местоположения границ объектов:



97 (6)

33:04:161001


473

33:04:160901





Условные обозначения		Масштаб 1:1000
	• Проектное местоположение инженерного сооружения	
	• Граница глубинного сервитута	
	• Характерная точка границы земельного участка, сведения ГПРИ о которой соответствуют требованиям, установленным в соответствии с частью 1 статьи 22 Федерального закона от 13 июля 2015 г. N 218-ФЗ "О государственной регистрации недвижимости"	
	• Граница земельного участка	
	• Часть границы, сведения ГПРИ о которой позволяют однозначно определить ее положение на местности	
	• Часть контура, образованного проекцией существующего в ГПРИ наземного конструктивного элемента здания, сооружения, объекта незавершенного строительства	
	• Граница кадастрового квартала	
	• Граница населенного пункта	
	• Граница муниципального образования	
	• Граница территориальной зоны	
	• Номер кадастрового квартала	

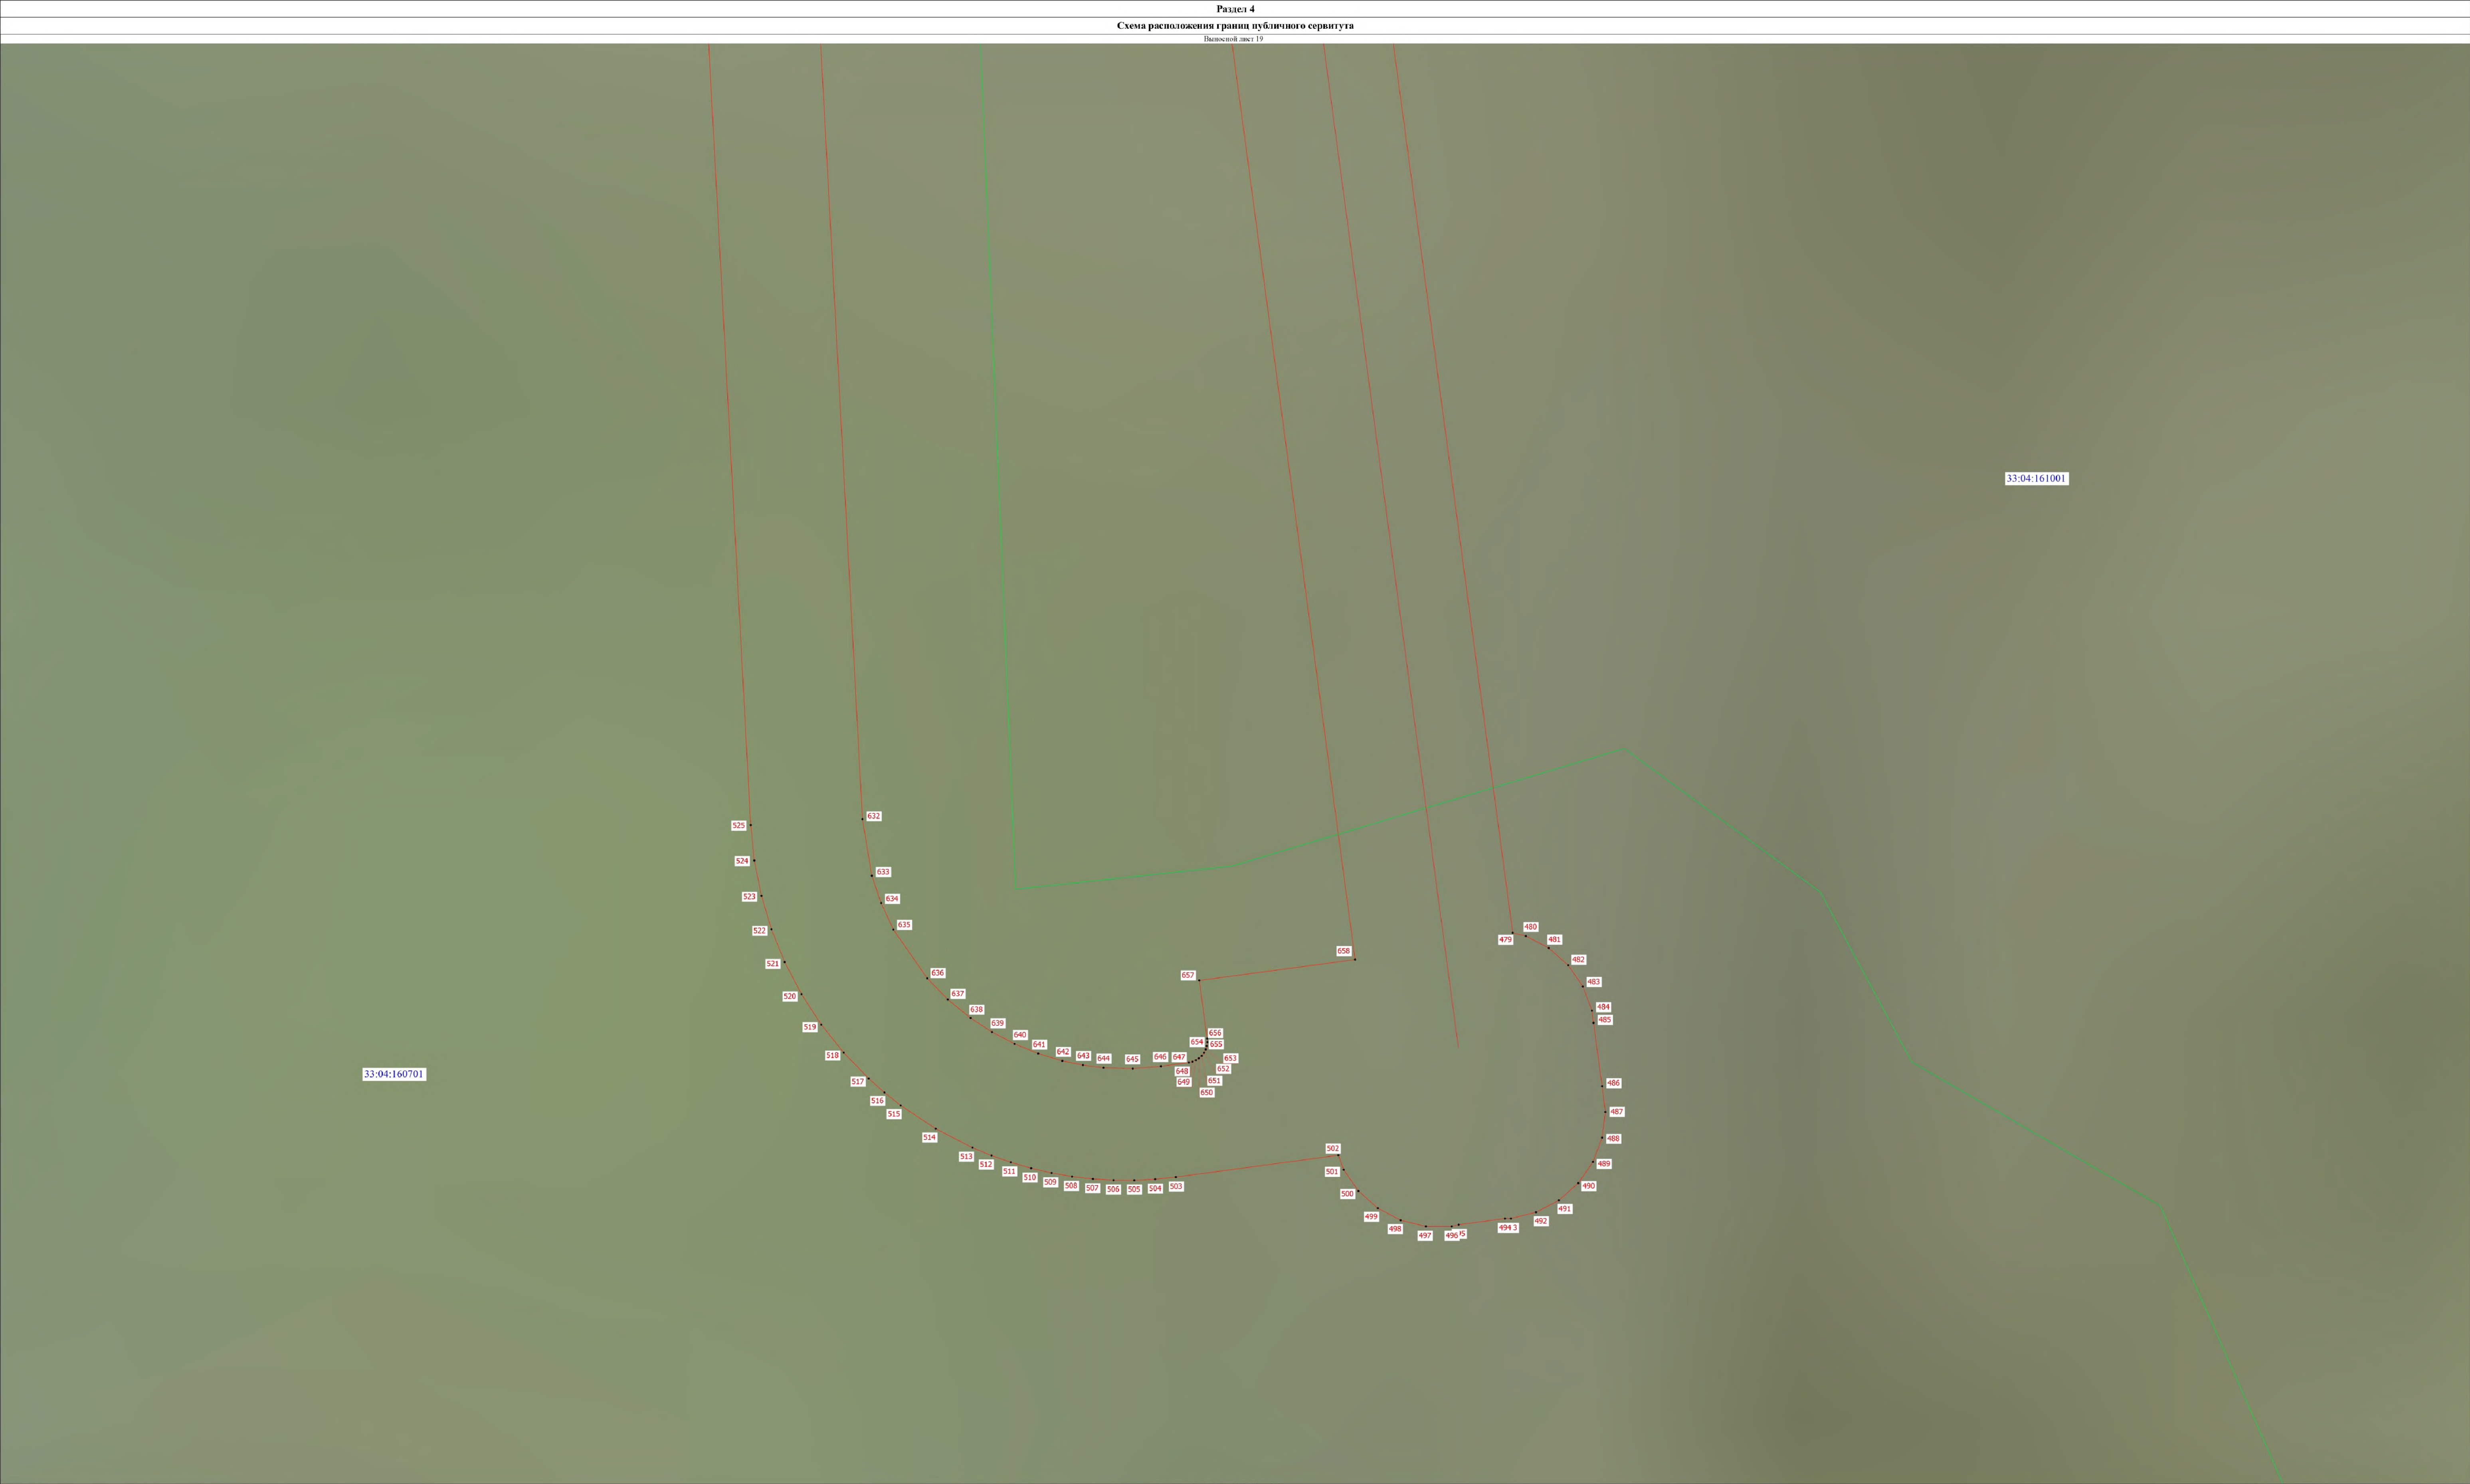

Условные обозначения

- Проектное местоположение инженерного сооружения
- Граница публичного сервитута
- Характерная точка границы земельного участка, сведения ЕПРН о которой соответствуют требованиям, установленным в соответствии с частью 13 статьи 22 Федерального закона от 13 июля 2015 г. N 218-ФЗ "О государственной регистрации недвижимости"
- Обозначение новой характерной точки
- Часть границы, сведения ЕПРН о которой позволяют однозначно определить ее положение на местности
- Граница кадастрового квартала
- Граница кадастрового пункта
- Граница муниципального образования
- Граница кадастрового квартала
- Номер кадастрового квартала
- Кадастровый номер земельного участка


33:04:131101
:514





Условные обозначения

- Проектное местоположение инженерного сооружения
- Граница публичного сервитута
- Характерная точка границы земельного участка, сведения ЕПРН о которой соответствуют требованиям, установленным в соответствии с частью 13 статьи 22 Федерального закона от 13 июля 2015 г. N 218-ФЗ "О государственной регистрации недвижимости"
- Обозначение новой характерной точки
- Часть границы, сведения ЕПРН о которой позволяют однозначно определить ее положение на местности
- Граница кадастрового квартала
- Граница населенного пункта
- Граница муниципального образования
- 33:04:131101 - Номер кадастрового квартала
- :156 - Кадастровый номер земельного участка

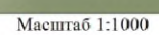

Дата " _____ " _____ г.

Место для отрисовки печатки (при наличии) лица, составившего описание местоположения границ объектов

Масштаб 1:200

- Подпись _____

Дата "_____" _____ г.

Место для оттиска печати (при наличии) лица, составившего описание местоположения границ объекта

Условные обозначения		Масштаб 1:1000
	•	Проектное местоположение нижнего строения
	•	Граница рубящего скрутки
	•	Характерная точка границы земельного участка, сведения ГИРИ о которой соответствуют требованию, установленным в соответствии с частью 13 статьи 22 Федерального закона от 13 июля 2015 г. N 218-ФЗ "О государственной регистрации недвижимости"
	•	Обозначение новой характерной точки
	•	Часть границы, сведения ГИРИ о которой позволяют однозначно определить ее положение на местности
	•	Граница кадастрового квартала
	•	Граница населенного пункта
	•	Граница муниципального образования
	•	Номер кадастрового квартала
	•	Кадастровый номер земельного участка







Условные обозначения

- Проектное местоположение инженерного сооружения
- Граница публичного сервитута
- Характерная точка границы земельного участка, сведения ЕПРН о которой соответствуют требованиям, установленным в соответствии с частью 13 статьи 22 Федерального закона от 13 июля 2015 г. N 218-ФЗ "О государственной регистрации недвижимости"
- Обозначение новой характерной точки
- Часть границы, сведения ЕПРН о которой позволяют однозначно определить ее положение на местности
- Граница кадастрового квартала
- Граница населенного пункта
- Граница муниципального образования

33:04:131101 - Номер кадастрового квартала
:537 - Кадастровый номер земельного участка





Масштаб 1:1000

Условные обозначения		Масштаб 1:300
—	Проектное местоположение инженерного сооружения	
—	Граница публичного сквирта	
●	Характерная точка границы земельного участка, сведения ЕПРН о которой соответствуют требованиям, установленным в соответствии с частью 13 статьи 22 Федерального закона от 13 июля 2015 г. N 218-ФЗ "О государственной регистрации недвижимости"	
1	Обозначение новой характерной точки	
—	Часть границы, сведения ЕПРН о которой позволяют однозначно определить ее положение на местности	
—	Граница кадастрового квартала	
—	Граница населенного пункта	
—	Граница муниципального образования	
33.04.131101	Номер кадастрового квартала	

Подпись _____

Дата "_____" _____ г.

Место для оттиска печати (при наличии) лица, составившего описание местонахождения границ объекта





33:04:131101 - Граница муниципального образования
:100 - Номер кадастрового квартала
- Кадастровый номер земельного участка

Дата "_____" _____ г.

Место для оттиска печати (при наличии) лица, составившего описание местонахождения границ объекта



Условные обозначения

- Проектное местоположение инженерного сооружения
- Граница публичного сервитута
- Характерная точка границы земельного участка, сведения ЕПРН о которой соответствуют требованиям, установленным в соответствии с частью 13 статьи 22 Федерального закона от 13 июля 2015 г. N 218-ФЗ "О государственной регистрации недвижимости"
- Обозначение новой характерной точки
- Часть границы, сведения ЕПРН о которой позволяют однозначно определить ее положение на местности
- Граница кадастрового квартала
- Граница населенного пункта
- Граница муниципального образования
- 33:04:131101 - Номер кадастрового квартала
- :107 - Кадастровый номер земельного участка

Масштаб 1:1000

Подпись _____

Дата " ____ " ____ г.

Место для отписки печати (при наличии) лица, составившего описание местоположения границ объекта



Условные обозначения

- Проектное местоположение инженерного сооружения
- Граница публичного сервитута
- Характерная точка границы земельного участка, сведения ЕПРН о которой соответствуют требованиям, установленным в соответствии с частью 13 статьи 22 Федерального закона от 13 июля 2015 г. N 218-ФЗ "О государственной регистрации недвижимости"
- Обозначение новой характерной точки
- Часть границы, сведения ЕПРН о которой позволяют однозначно определить ее положение на местности
- Часть контура, образованного проекцией существующего в ЕПРН наземного конструктивного элемента здания, сооружения, объекта незавершенного строительства
- Граница кадастрового квартала
- Граница населенного пункта
- Граница муниципального образования
- Граница территориальной зоны
- 33:04:131101 - Номер кадастрового квартала



Условные обозначения

- Проектное местоположение инженерного сооружения
- Граница публичного сервитута
- Характерная точка границы земельного участка, сведения ЕПРН о которой соответствуют требованиям, установленным в соответствии с частью 13 статьи 22 Федерального закона от 13 июля 2015 г. N 218-ФЗ "О государственной регистрации недвижимости"
- Обозначение новой характерной точки
- Часть границы, сведения ЕПРН о которой позволяют однозначно определить ее положение на местности
- Часть контура, образованного проекцией существующего в ЕПРН наземного конструктивного элемента здания, сооружения, объекта незавершенного строительства
- Граница кадастрового квартала
- Граница населенного пункта
- Граница муниципального образования
- Граница территориальной зоны
- 33:04:131101 - Номер кадастрового квартала



:107

33:04:160401

Условные обозначения	<ul style="list-style-type: none"> - Проектное местоположение инженерного сооружения - Граница публичного сервитута - Характерная точка границы земельного участка, сведения ЕГРН о которой соответствуют требованию, установленному в соответствии с частью 13 статьи 22 Федерального закона от 13 июля 2015 г. N 218-ФЗ "О государственной регистрации недвижимости"
1	<ul style="list-style-type: none"> - Обозначение новой характерной точки - Часть границы, сведения ЕГРН о которой позволяют однозначно определить ее положение на местности - Граница кадастрового выдела - Граница кадастрового пункта - Граница муниципального образования - Номер кадастрового выдела - Кадастровый номер земельного участка
33:04:131101 :107	

Дата "_____" _____ г.

Место для оттиска печати (при наличии) лица, составившего описание местонахождения границ объекта