Схема расположения элемента в планировочной структуре МО Небыловское (ситуационный план)

Схема расположения муниципального образования
Небыловское сельское поселение
на территории Юрьев-Польского района

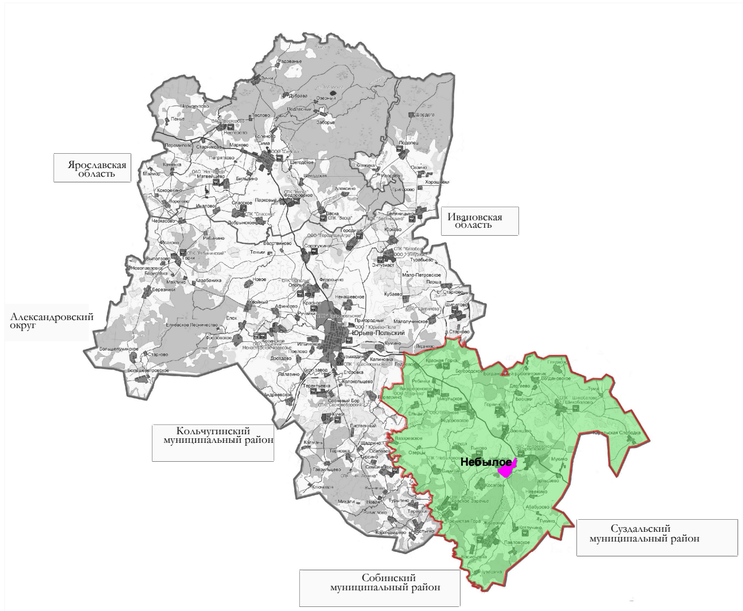

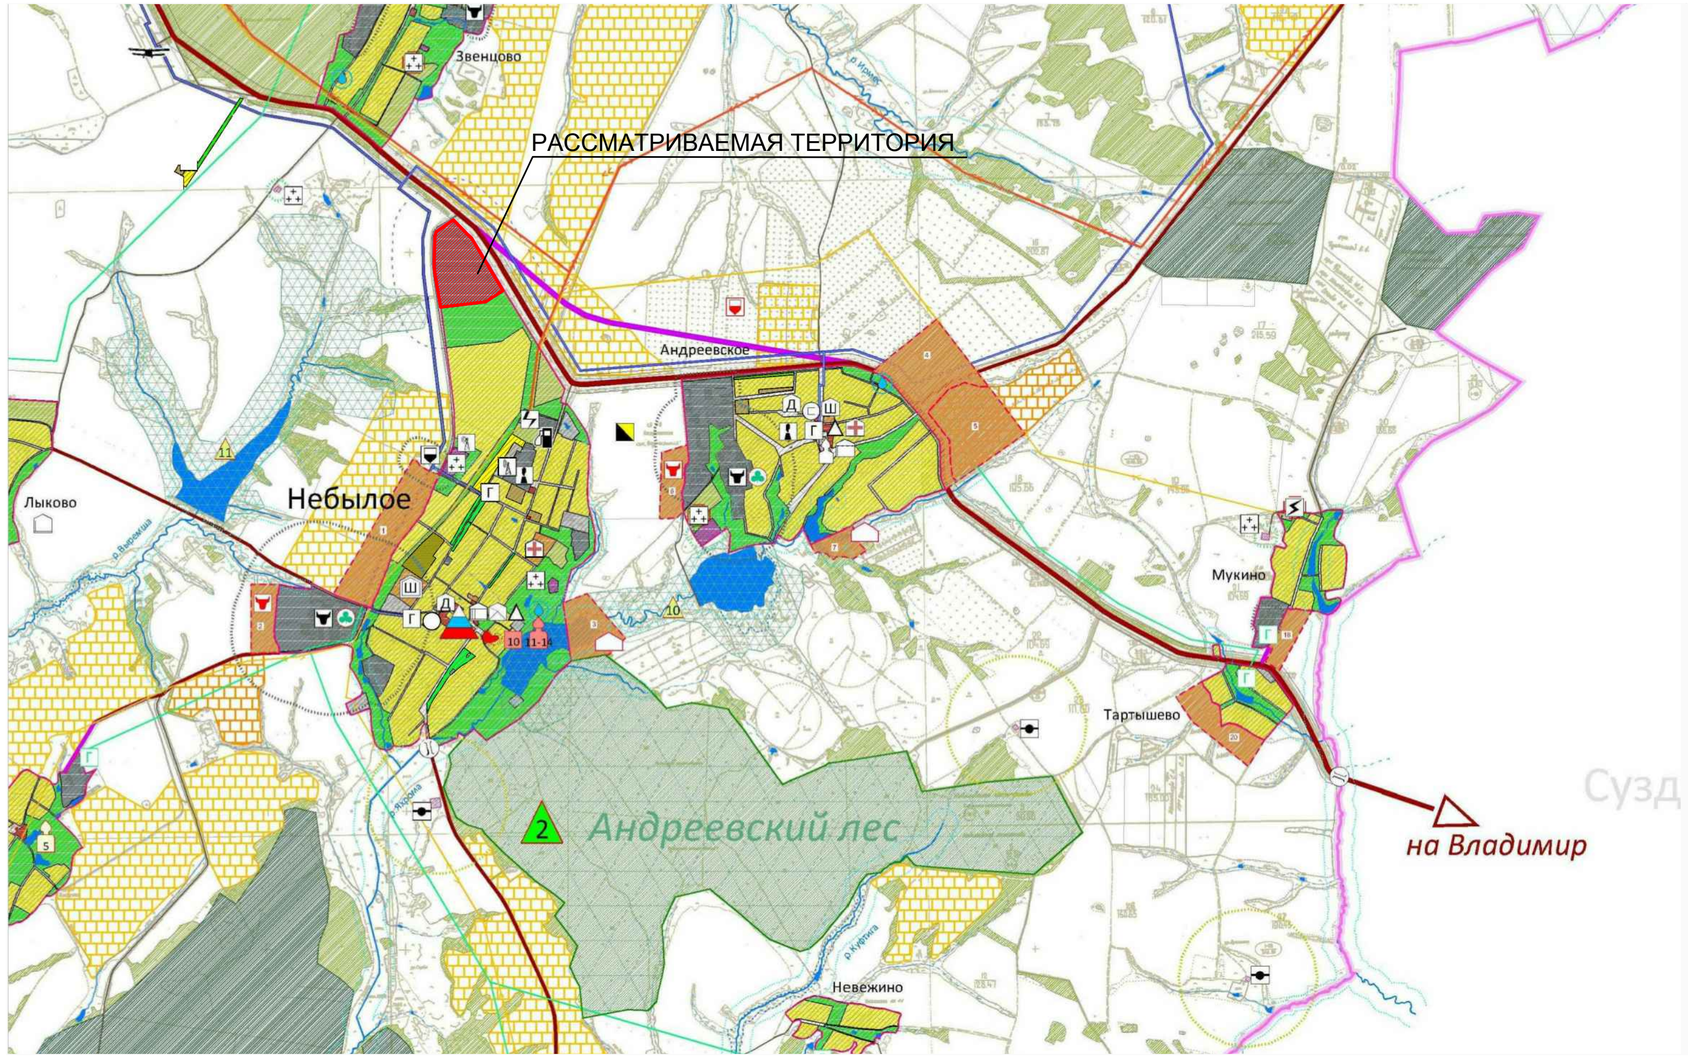

Условные обозначения

Границы:
- Административная граница Владимирской области
- Административная граница Юрьев-Польского муниципального района
- Граница сельского поселения

Виды и состав функциональных зон: (перспект. / существ.)

Земли сельскохозяйственного назначения:
- Земли сельскохозяйственных угодий и сельхозпредприятий*
- Земли населенных пунктов
- Земли промышленности

Земли инженерно-транспортной инфраструктуры:
- Автомобильного транспорта
- Линейных сооружений (межпоселковых газопроводов)
- Земли специального назначения

Земли особоохраняемых территорий и объектов:

Особо охраняемые природные территории:
- регионального значения
- местного значения

Земли лесного фонда:
- леса эксплуатационные
- зеленая зона

Земли водного фонда

*Примечание: в границах поселения территорий занятых садовыми и дачными хозяйствами нет и проектом не планируется

Функциональные зоны в составе земель населенных пунктов
- Центральные общественно-деловые и коммерческие зоны
- Специальные обслуживающие и деловые зоны
- Жилые зоны:
- Производственные и коммунальные зоны. Зоны транспортной инфраструктуры:
- производственные зоны
- коммунально-складские зоны
- зона транспортной инфраструктуры
- Зоны специального назначения (кладбища)
- Зеленые зоны
- Зоны сельскохозяйственного использования
- Зона объектов культурно-религиозного назначения

Автомобильные дороги общего пользования, мосты и иные транспортные инженерные сооружения

(перспект. / существ.)

Автомобильные дороги общего пользования
- регионального (межмуниципального) значения
- местного значения(в т.ч.: ведомственные, бесхозные, сложившиеся подъезды к населённым пунктам):
  - с твердым покрытием
  - без твердого покрытия
- улично-дорожная сеть населенных пунктов
- мосты
- АЗС
- перспективный придорожный сервис

Железнодорожный транспорт
- неэлектрифицированный участок СЖД

Воздушный транспорт
- аэродром малой авиации

Объекты электро-, тепло, газо и водоснабжения

(перспект. / существ.)

Объекты электроснабжения
- ВЛ 110 кВт
- ПС 110 кВ
- ВЛ 35 кВ
- ПС 35 кВ
- замена трансформаторов

Объекты теплоснабжения
- котельные

Объекты газоснабжения
- межпоселковые газопроводы
- газораспределительный пункт в газифицированном населенном пункте

Объекты водоснабжения
- водозаборные сооружения
- перспективные линии водопровода
- реконструкция водопроводных сооружений

Границы зон с особыми условиями использования территории

Территории объектов культурного наследия:
- памятников истории, градостроительства и архитектуры
- памятников археологии
- Охранные зоны объектов культурного наследия
- Границы водоохранных зон
- Границы зон, подверженных паводковым затоплениям

Границы санитарно-защитных зон:
- Промышленных объектов
- Кладбищ
- Полигонов ТБО, Биозахоронений
- Мероприятия по уменьшению СЗЗ сельскохозяйственных предприятий

Охранные зоны объектов инженерной и транспортной инфраструктуры:
- Автомобильных дорог (придорожные полосы)

Особоценные земли в составе земель сельхозяйственного назначения:
- пашни и кормовые угодья
- реперные и стационарные участки агроэкологического мониторинга земель

Объекты водоотведения и санитарной очистки территории
- канализационные очистные сооружения
- реконструкция канализационных очистных сооружений
- биозахоронения
- кладбища:
  - действующие, в том числе:
    - расширяемые (в пределах радиуса5-8 м)
  - недействующие

Объекты историко-культурного наследия

Категория значения: федерального / регионального / выявленные
- Памятники градостроительства и архитектуры:
  - памятники культовой архитектуры
  - памятники гражданской архитектуры
- Монастыри
- Усадьбы
- Памятники истории
- Памятники археологии

Особо охраняемые природные территории
- Памятники природы:
  - ботанические
  - водные (родники)

Иные объекты, размещение которых необходимо для осуществления полномочий органов местного самоуправления поселения

(перспект. / существ.)

Объекты капитального строительства и существующие объекты социальной инфраструктуры
- администрация сельского поселения
- административные объекты
- культурно-просветительные, культурно-развлекательные объекты
- объекты сервисного обслуживания: торговли, общественного питания, бытового обслуживания
- объекты бразования:
  - среднеобразовательная школа
  - общеобразовательная школа
  - детский сад
- отделение связи
- объекты здравоохранения и соцобеспечения (амбулатории)
- Часовни (не стоящие на учете в качестве ОКН)
- Объекты отдыха и туризма

Иные объекты
- сельскохозяйственные производственные предприятия (фермы КРС)
- склад минеральных удобрений

Полезные ископаемые
- суглинки

- Граница муниципального образования Небыловское сельское поселение
- Центр муниципального образования - сельского поселения Небыловское

© Данный чертеж не подлежит размножению или передаче другим организациям и лицам без письменного согласия института

				354-16		
				Владимирская область, Юрьев-Польский район, муниципальное образование Небыловское сельское поселение		
Нач.МГ	Кровяков			Внесение изменений в генеральный план муниципального образования Небыловское сельское поселение Юрьев -Польского района Владимирской области	Стадия	Лист	Листов
ГАП	Тихомиров				ГП	1	4
Архитектор	Тихомиров						
Архитектор	Едунова			Схема расположения элемента в планировочной структуре МО Небыловское (ситуационный план)	ВЛАДИМИРГРАЖДАНПРОЕКТ		