


Принципиальная схема газификации по объекту: "Газопровод высокого давления, ПРГ, распределительные газопроводы низкого давления для газификации жилых домов по ул. Завалина, ул. Максимова в г. Юрьев-Польский"

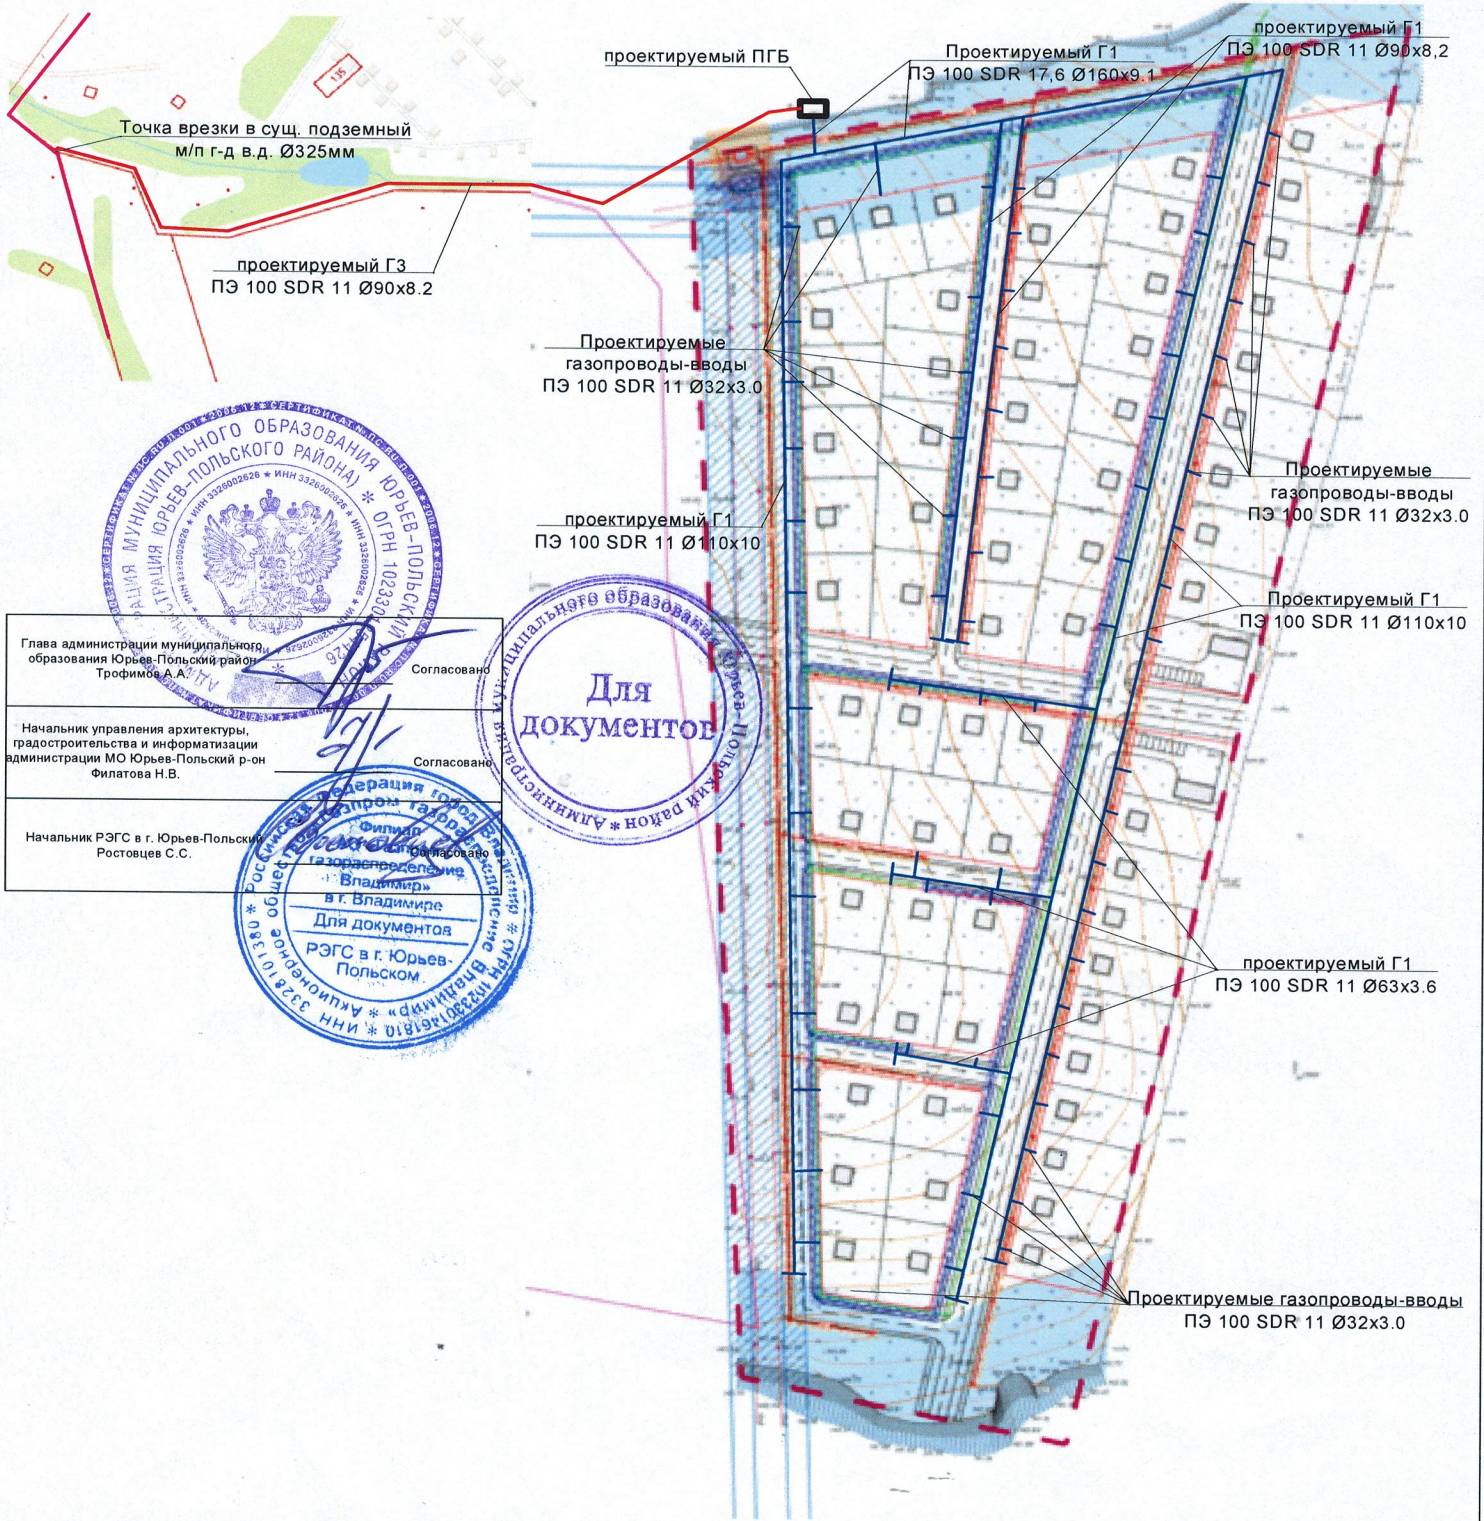

Глава администрации муниципального образования Юрьев-Польский район  
Трофимов А.А. *[Signature]* Согласовано

Начальник управления архитектуры, градостроительства и информатизации администрации МО Юрьев-Польский р-он  
Филатов Н.В. *[Signature]* Согласовано

Начальник РЭГС в г. Юрьев-Польский  
Ростовцев С.С. *[Signature]* Согласовано

