


Инв. N подл	Подпись и дата	Взам. инв. N

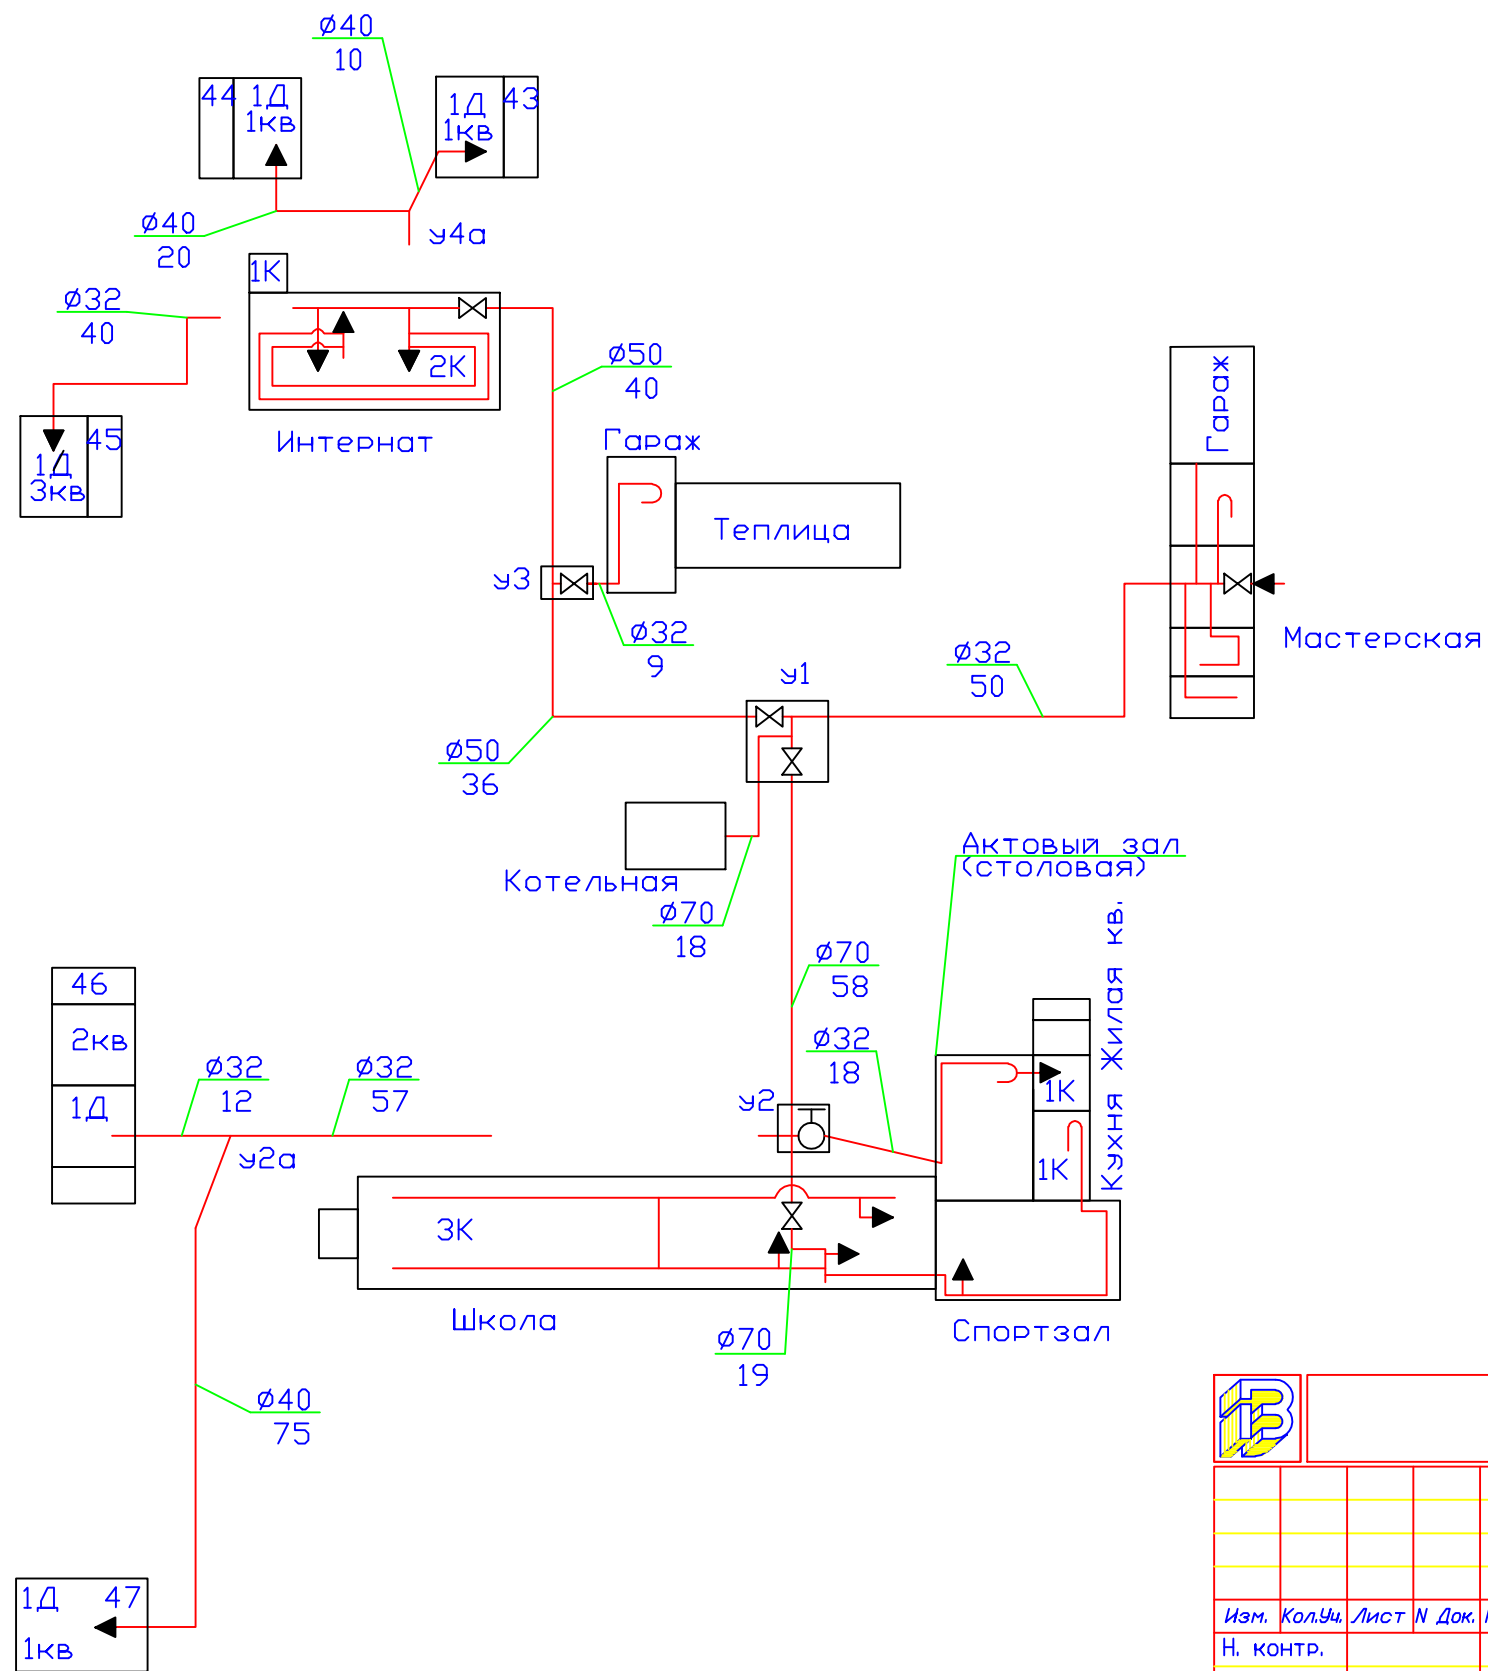

Данный чертеж не подлежит размножению или передаче другим организациям и лицам без письменного согласия института

						516-12А		
						МО Симское сельское поселение Юрьев-Польского района Владимирской обл.		
Изм.	Кол.Уч.	Лист	N	Док.	Подпись	Дата	Стадия	Лист
Н. контр.							Схема	1
ГИП		Скосырев					ВЛАДИМИРГРАЖДАНПРОЕКТ	
Гл. спец.								
Нач.гр.		Платонова						
Исполнил		Заикина					Схема теплоснабжения от модульной котельной с. Сима	