

КАДАСТРОВЫЙ ПАСПОРТ
Здания, сооружения, объекта незавершенного строительства

Лист № 1, всего листов 2

здания

(вид объекта недвижимого имущества)

Дата 29.03.2011 г.

Кадастровый номер _____

Инвентарный номер 959:14

(ранее присвоенный учетный номер) _____

1. Описание объекта недвижимого имущества

1.1. Наименование здание клуба

1.2. Адрес (местоположение):

Субъект Российской Федерации	Владимирская область	
Район		
Муниципальное образование	Тип	Район
	Наименование	Юрьев-Польский
Населенный пункт	Тип	Деревня
	Наименование	Дроздово
Улица (проспект, переулок и т.д.)	Тип	
	Наименование	
Номер дома	35	
Номер корпуса		
Номер строения		
Литера	А	
Иное описание местоположения		

1.3. Характеристика общая площадь 134,7, кв.м (тип характеристики) (значение) (ед.изм.)

Степень готовности объекта незавершенного строительства _____

1.4. Назначение нежилое здание

1.5. Этажность:

Количество этажей 1, подземных этажей -

1.6. Год ввода в эксплуатацию(завершения строительства) до 1917 г.

1.7. Кадастровый номер земельного участка(участков), в пределах которого расположен объект недвижимого имущества _____

1.8. Предыдущие кадастровые (условные) номера объекта недвижимого имущества: _____

1.9.Примечание _____

1.10. Государственное автономное учреждение Владимирской области «Бюро технической инвентаризации». Свидетельство об аккредитации, выданное Федеральным агентством кадастра объектов недвижимости (Роснедвижимость) серия РН-1 № 000055

(наименование органа или организации)

Директор Юрьев-Польского филиала ГАУ ВО «БТИ»
(полное наименование должности)



(подпись) М.П.

Ченцова Л.И.
(инициалы, фамилия)

КАДАСТРОВЫЙ ПАСПОРТ

Лист № 2 , всего листов 2


Дата 29.03.2011 г.

Кадастровый номер _____

Инвентарный номер 959:14

(ранее присвоенный учетный номер) _____

2. Ситуационный план объекта недвижимого имущества

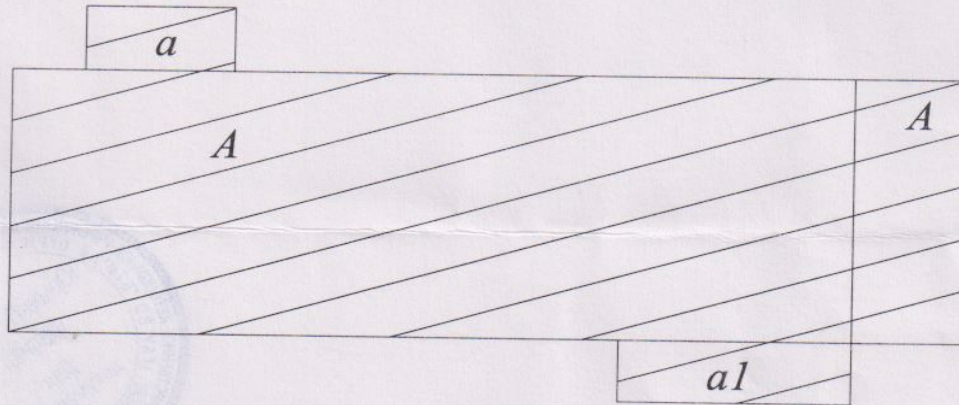

Масштаб 1:200



Директор Юрьев-Польского филиала
ГАУ Владимирской области «БТИ»

Ченцова Л.И.
(подпись) М.П.

Ченцова Л.И.
(инициалы, фамилия)