

**ТЕХНИЧЕСКИЙ ПЛАН
ПОМЕЩЕНИЯ**

*(вид объекта недвижимости, в отношении которого подготовлен технический план,
в родительном падеже)*

Общие сведения о кадастровых работах

**1. Технический план подготовлен в результате выполнения кадастровых работ в связи с:
образованием части помещения с кадастровым номером 33:04:010139:563**

2. Сведения о заказчике кадастровых работ

Муниципальное образование Юрьев-Польский район, ОГРН 1023301253832, ИНН 3326005458

3. Сведения о кадастровом инженере

Фамилия, имя, отчество *(при наличии отчества)* Филатова Татьяна Васильевна

Страховой номер индивидуального лицевого счета 017-241-163 10

№ регистрации в государственном реестре лиц, осуществляющих кадастровую деятельность 27779

Контактный телефон 89045990028

Почтовый адрес и адрес электронной почты, по которым осуществляется связь с кадастровым инженером 643,601800,33,,Юрьев-Польский г.,Владимирская ул,22,,, e-mail: filatova_bti@mail.ru

Наименование саморегулируемой организации кадастровых инженеров, членом которой является кадастровый инженер Ассоциации Саморегулируемой организации "Объединение профессионалов кадастровой деятельности" (сокращенное наименование - Ассоциация СРО "ОПКД"),

Сокращённое наименование юридического лица, если кадастровый инженер является работником юридического лица ГУП ВО БТИ, РОССИЯ,600017,Владимирская обл.,Владимир г.,Полины Осипенко ул,дом № 3а,,

№ и дата заключения договора на выполнение кадастровых работ К-30 от 24.04.2018 г.

Дата подготовки технического плана *(число, месяц, год)* 26.04.2018 г.

Сведения о части (частях) объекта недвижимости

Учетный номер или обозначение части чп2

1. Сведения о местоположении части объекта недвижимости

1.1. Описание местоположения части объекта недвижимости в виде контура

Зона № —

Номера характерных точек контура части объекта недвижимости	Координаты, м		Средняя квадратическая погрешность определения координат характерных точек контура части объекта недвижимости (M_p), м	Тип контура	Примечание
	X	Y			
1	2	3	4	5	6
—	—	—	—	—	—

1.2. Иное описание местоположения части объекта недвижимости

1 этаж номера на поэтажном плане 32а, 33


2. Общие сведения о части объекта недвижимости

№ п/п	Учетный номер или обозначение части	Площадь (P), м ² /протяженность, м	Характеристика части
1	2	3	4
1	чп2	32.8	часть помещения площадью 32,8 кв.м. образовано для заключения договора аренды.

ния с
емой
енное
естре
СРО

Потажный план
строения дпт А.1. А2. А3. А4. А5. А6. А7. А8, расположенный
в Юрьев - Польский, МО город Юрьев - Польский, пл. Советская, 3-2А.

1 этаж

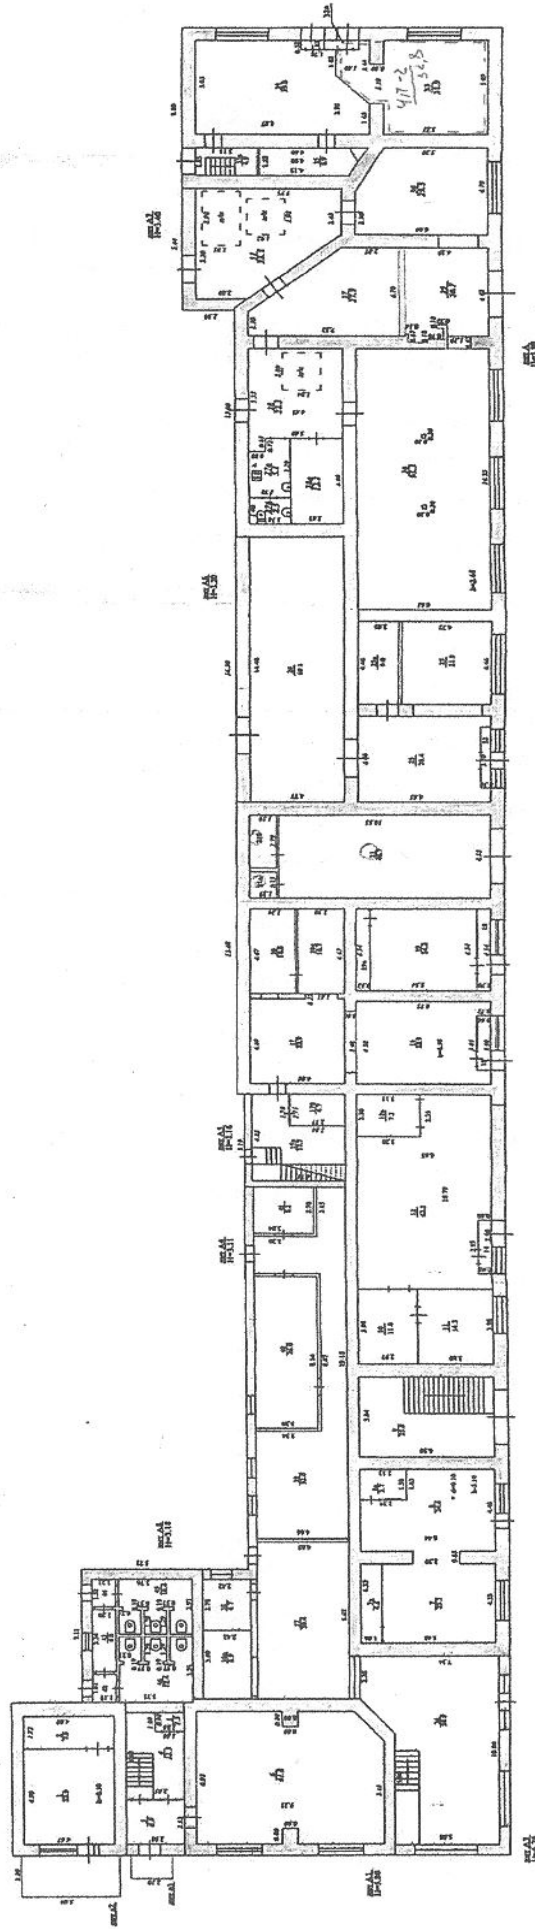

Условные обозначения

- 33 - контуры помещений по плану
- 417-2 - обозначение в-сти помещений
- - обозначение в-сти помещений
- 417-2 - обозначение образующей
- 32,8 - обозначение в-сти помещений

Масштаб	Дата	ФИО	Подпись
1:200	27.08.2014г.	Выполнил (возник) Н. В. Буланова	
	28.08.14	Проверил (бригадир) Т. В. Филиппова	
	28.08.14	Директор: Л. И. Ченцова	