

**ТЕХНИЧЕСКИЙ ПЛАН  
ЗДАНИЯ**

*(вид объекта недвижимости, в отношении которого подготовлен технический план,  
в родительном падеже)*

**Общие сведения о кадастровых работах**

**1. Технический план подготовлен в результате выполнения кадастровых работ в связи с:  
образованием части здания с кадастровым номером 33:04:010139:395**

**2. Сведения о заказчике кадастровых работ**

**Администрация муниципального образования Юрьев-Польский район, ОГРН 1023301254426,  
ИНН 3326002626**

**3. Сведения о кадастровом инженере**

Фамилия, имя, отчество *(при наличии отчества)* Филатова Татьяна Васильевна

Страховой номер индивидуального лицевого счета 017-241-163 10

№ регистрации в государственном реестре лиц, осуществляющих кадастровую деятельность 27779

Контактный телефон 89045990028

Почтовый адрес и адрес электронной почты, по которым осуществляется связь с кадастровым инженером 643,601800,33,,Юрьев-Польский г.,Владимирская ул,22,,, e-mail: filatova\_bti@mail.ru

Наименование саморегулируемой организации кадастровых инженеров, членом которой является кадастровый инженер Ассоциации Саморегулируемой организации "Объединение профессионалов кадастровой деятельности" (сокращенное наименование - Ассоциация СРО "ОПКД"),

Сокращённое наименование юридического лица, если кадастровый инженер является работником юридического лица ГУП ВО БТИ, РОССИЯ,600017,Владимирская обл.,Владимир г.,Полины Осипенко ул,дом № 3а,,

№ и дата заключения договора на выполнение кадастровых работ К-32 от 24.04.2018 г.

Дата подготовки технического плана *(число, месяц, год)* 26.04.2018 г.

## Сведения о части (частях) объекта недвижимости

Учетный номер или обозначение части чЗЗ

### 1. Сведения о местоположении части объекта недвижимости

#### 1.1. Описание местоположения части объекта недвижимости в виде контура

Зона № —

Номера характерных точек контура части объекта недвижимости	Координаты, м		Средняя квадратическая погрешность опре- деления координат характерных точек контура части объекта недвижимости (M <sub>т</sub> ), м	Тип контура	Примечание
	X	Y			
1	2	3	4	5	6
н1	231989.14	176134.32	0.10	наземный	—
н2	232003.25	176137.27	0.10	наземный	—
н3	232001.91	176143.70	0.10	наземный	—
н4	231997.59	176142.80	0.10	наземный	—
н5	231996.67	176147.20	0.10	наземный	—
н6	231992.92	176146.42	0.10	наземный	—
н7	231993.05	176145.81	0.10	наземный	—
н8	231987.00	176144.54	0.10	наземный	—
н1	231989.14	176134.32	0.10	наземный	—

#### 1.2. Иное описание местоположения части объекта недвижимости


I этаж, номера на плане 32-39

### 2. Общие сведения о части объекта недвижимости

№ п/п	Учетный номер или обозначение части	Площадь (P), м <sup>2</sup> /протяженность, м	Характеристика части
1	2	3	4
1	чЗЗ	132.5	помещение площадью. - 132,5кв.м. образовано для заключения договора аренды .

Потажный план  
строения для А.И. расположенного по  
ул. Советская, 2-Б. г. Юрьев - Пальский

1 этаж

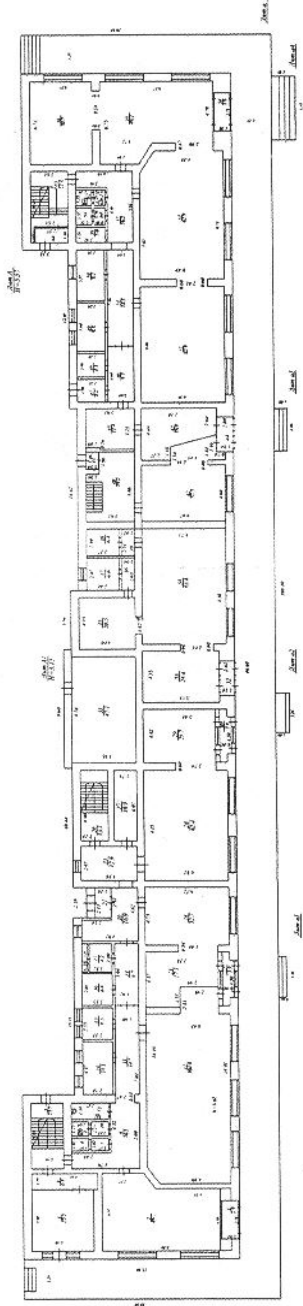


Масштаб 1:200

Чертеж 15.11.2012.  
Техник Абачкина О.

Полный план  
строения для реконструкции  
по Сметному 2. В. г. Юрис - Пискарь

II этаж

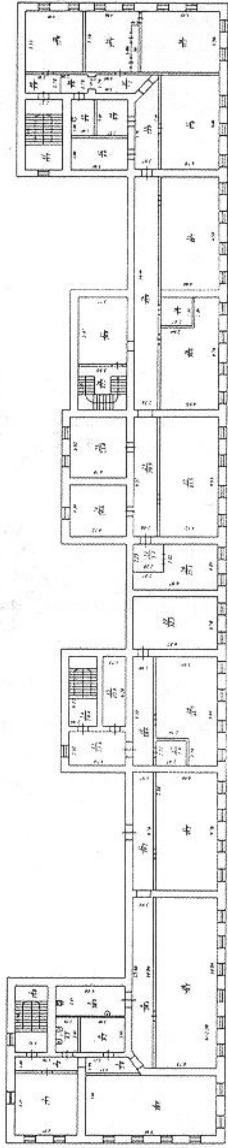

Масштаб 1:500

Чертеж 15.11.2012.  
Техник Мочалова О.