


Внесение изменений в генеральный план МО Красносельское Юрьев-Польского района Владимирской области д. Шадрино М 1:5000

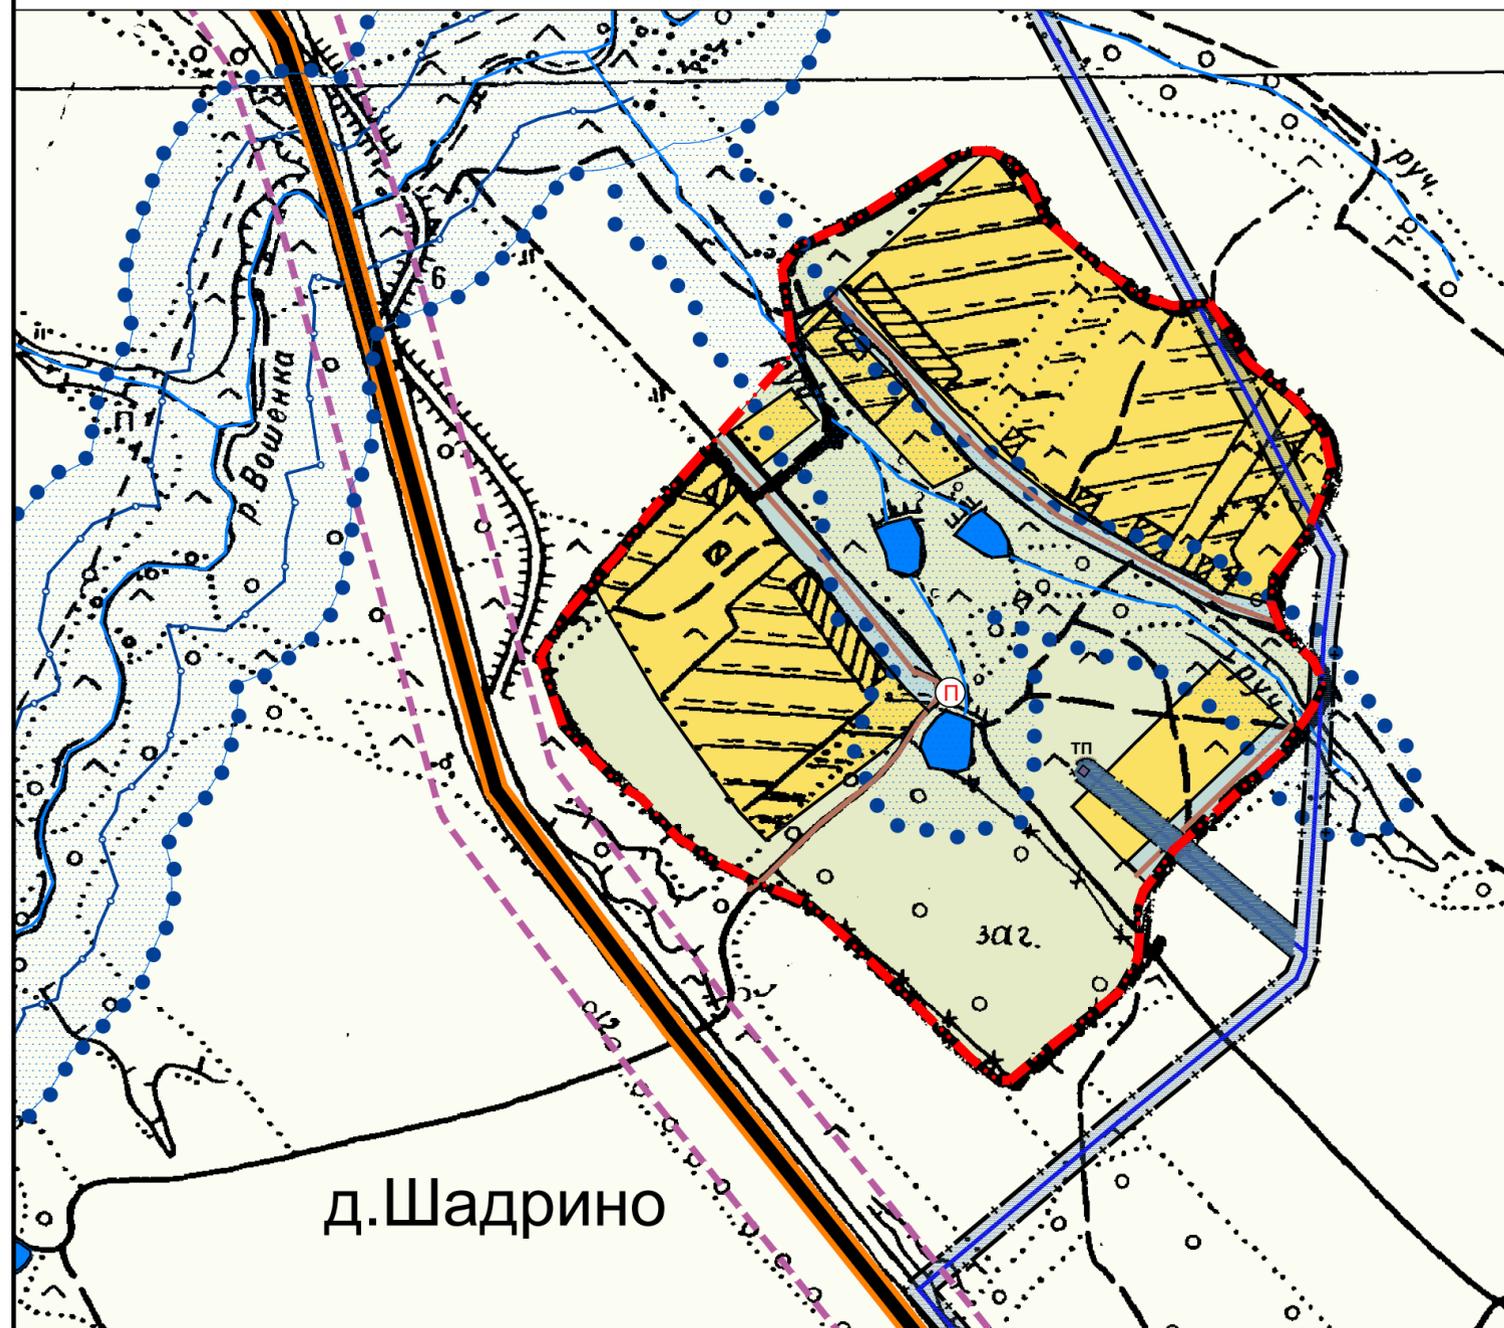

Условные обозначения

сущ.	проект	ГРАНИЦЫ	ГРАНИЦЫ ЗОН С ОСОБЫМИ УСЛОВИЯМИ ИСПОЛЬЗОВАНИЯ ТЕРРИТОРИИ	
		населенного пункта		водоохранных зон
		жилая зона		прибрежных защитных полос водных объектов
		индивидуальной усадебной застройки		придорожной полосы
		ЗОНА СЕЛЬСКОХОЗЯЙСТВЕННОГО ИСПОЛЬЗОВАНИЯ		охранные зоны линий электропередач
		сельскохозяйственных угодий		
		ЗОНА РЕКРЕАЦИОННОГО НАЗНАЧЕНИЯ		
		водных объектов (пруды)		
ОСНОВНЫЕ ЛИНЕЙНЫЕ СООРУЖЕНИЯ И КОММУНИКАЦИИ				
		линии электропередач 10 кВ		
		автомобильная дорога общего пользования местного значения		
Объекты капитального строительства				
		Пост ДПО		