


Внесение изменений в генеральный план МО Красносельское Юрьев-Польского района Владимирской области с. Варварино М 1:5000

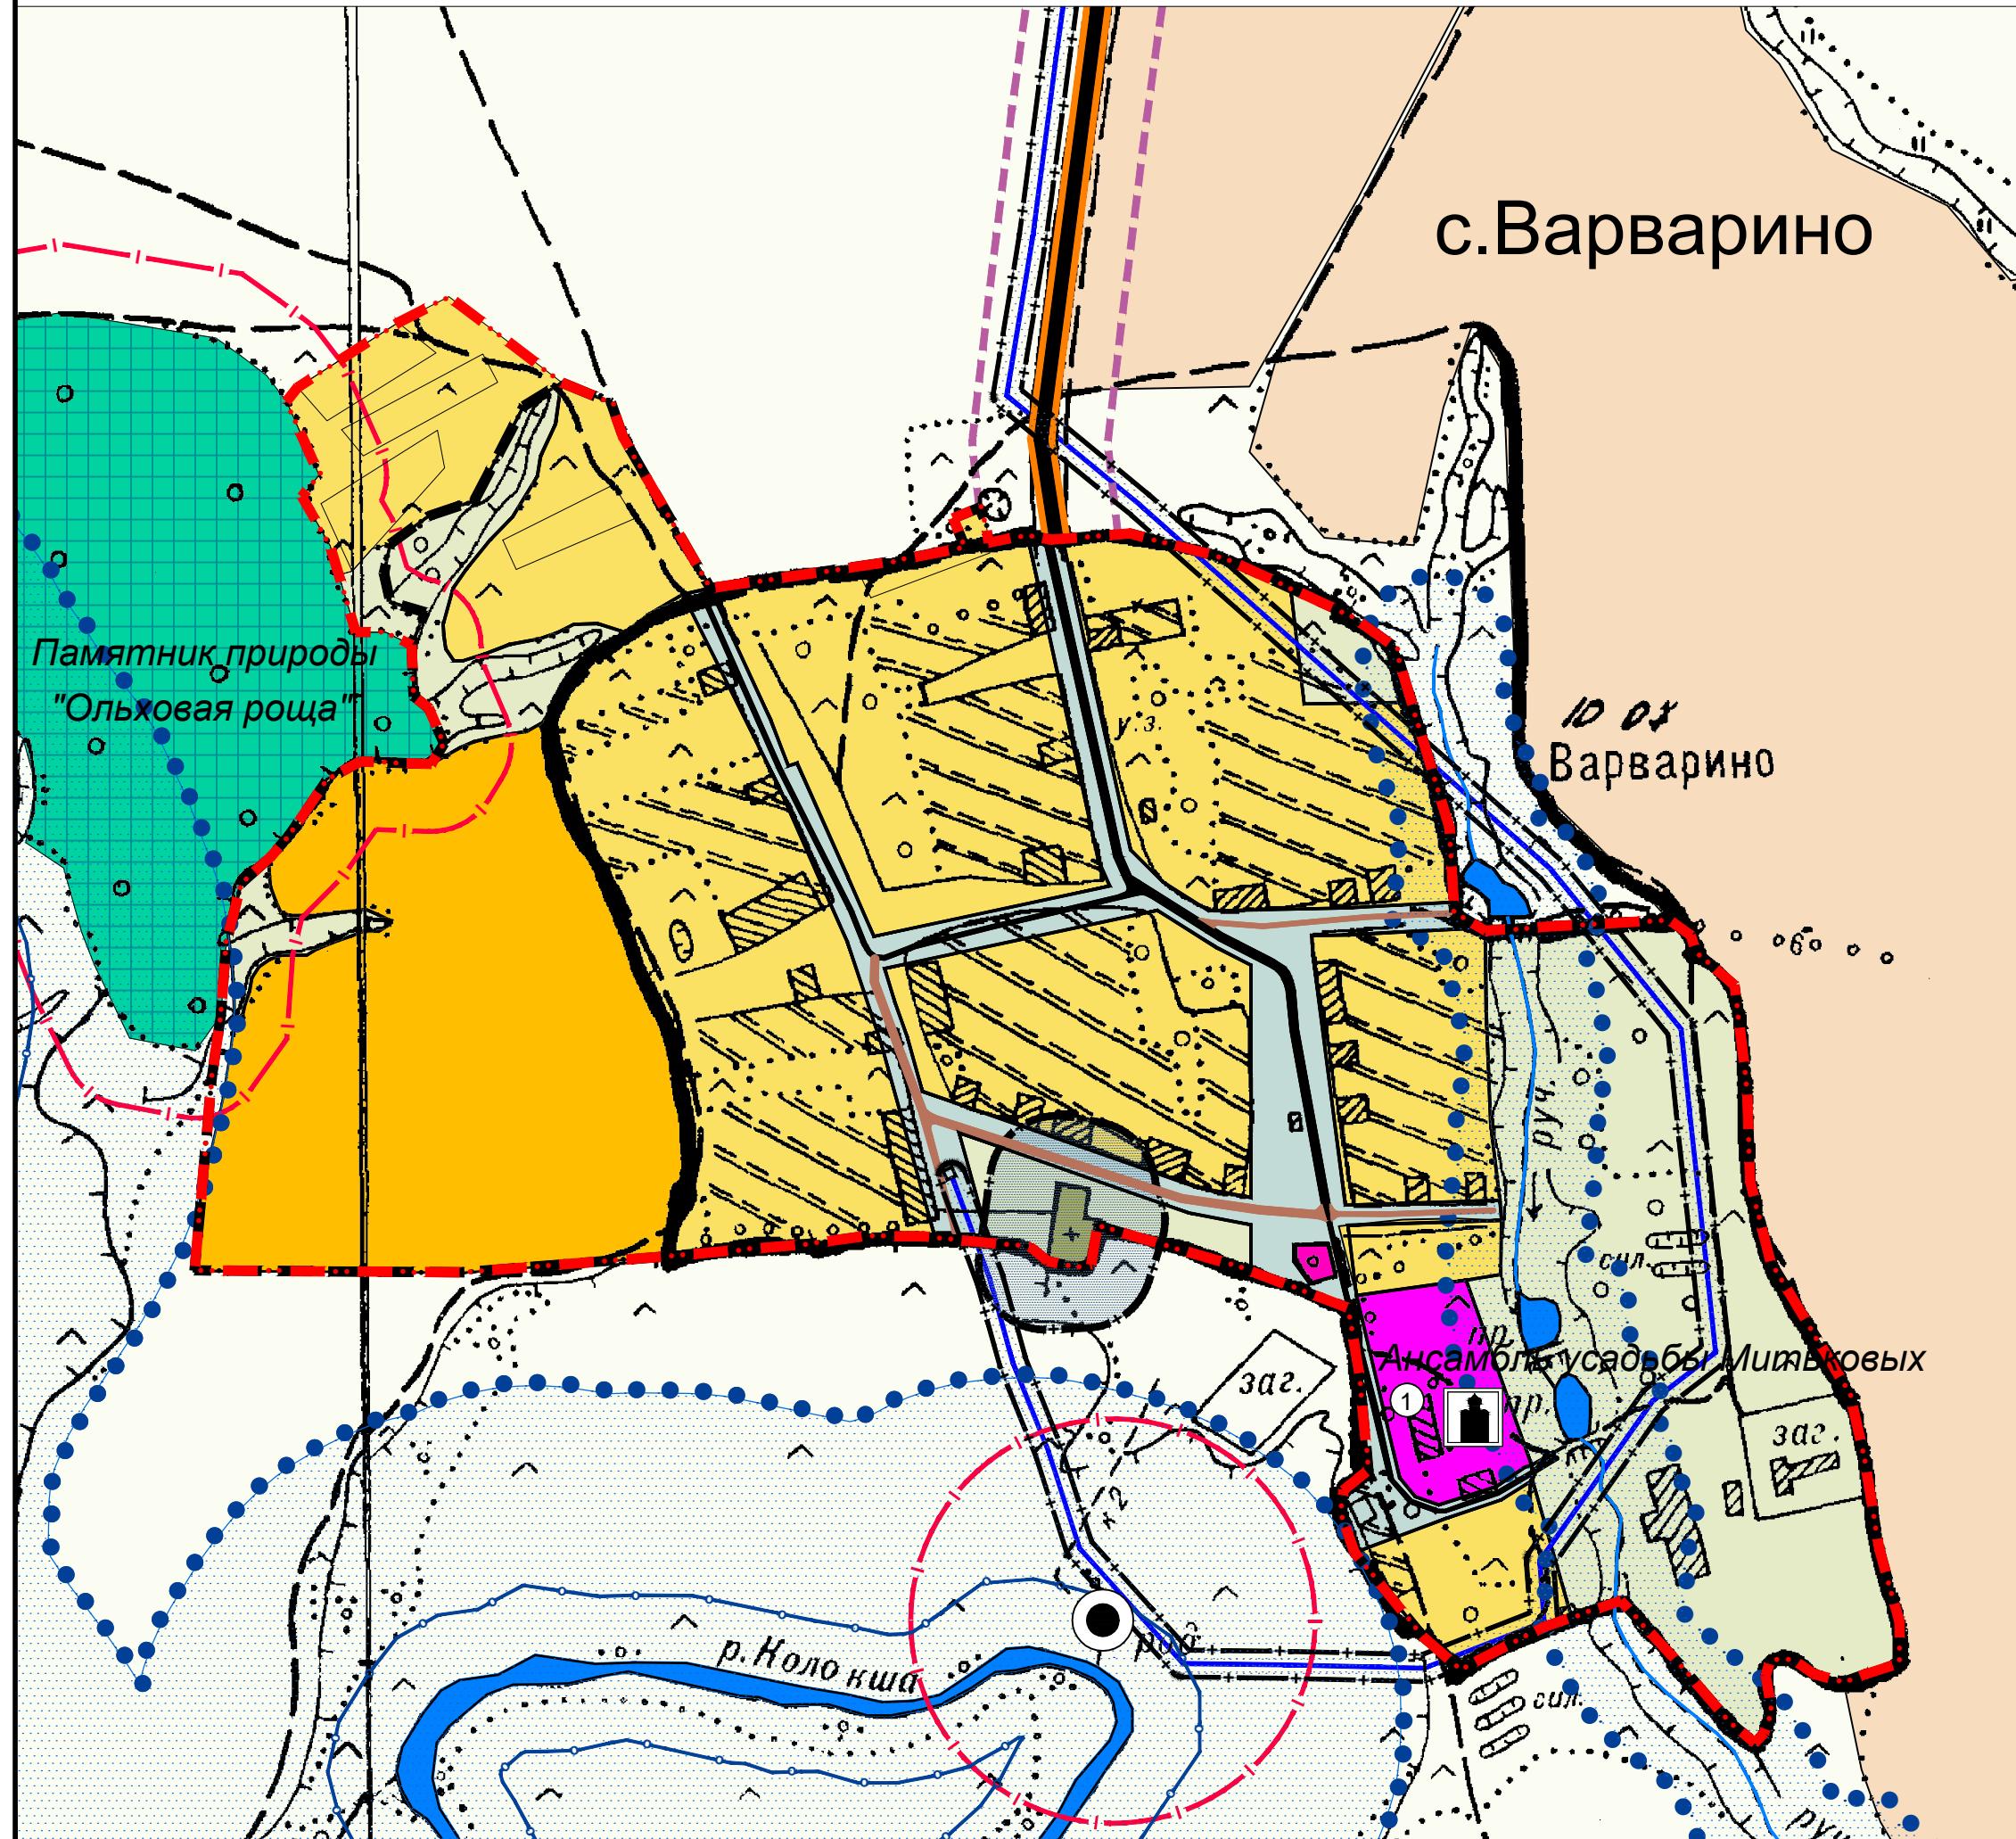

Условные обозначения

сущ.	проект	ГРАНИЦЫ
	—	населенного пункта
	···	жилая зона
	■	индивидуальной усадебной застройки
	■■■	общественно - деловая зона
■■■		общественно-деловой застройки
■■■		культовых сооружений
	■■■	зона сельскохозяйственного использования
	■■■	сельскохозяйственных угодий
	■■■	зона специального назначения
	■■■	кладбищ

ГРАНИЦЫ ЗОН С ОСОБЫМИ УСЛОВИЯМИ ИСПОЛЬЗОВАНИЯ ТЕРРИТОРИИ

··· ··· ··· ···	водоохраных зон
— — — —	прибрежных защитных полос водных объектов
— + — + —	санитарно-защитных зон
— — — —	охранной зоны особо охраняемых природных территорий
● ● ● ●	памятник природы (родник)
■ ■ ■ ■	памятник градостроительства и архитектуры
— + — + —	охранные зоны линий электропередач
— — — —	придорожной полосы

ОСНОВНЫЕ ЛИНЕЙНЫЕ СООРУЖЕНИЯ И КОММУНИКАЦИИ

10 кВ	линии электропередач 10 кВ
— — — —	автомобильная дорога общего пользования местного значения

Объекты культурного наследия

① Памятник градостроительства и архитектуры "Ансамбль усадьбы Митковых", 1798г.