


Схема водяной теплосети от котельной Небыловской больницы

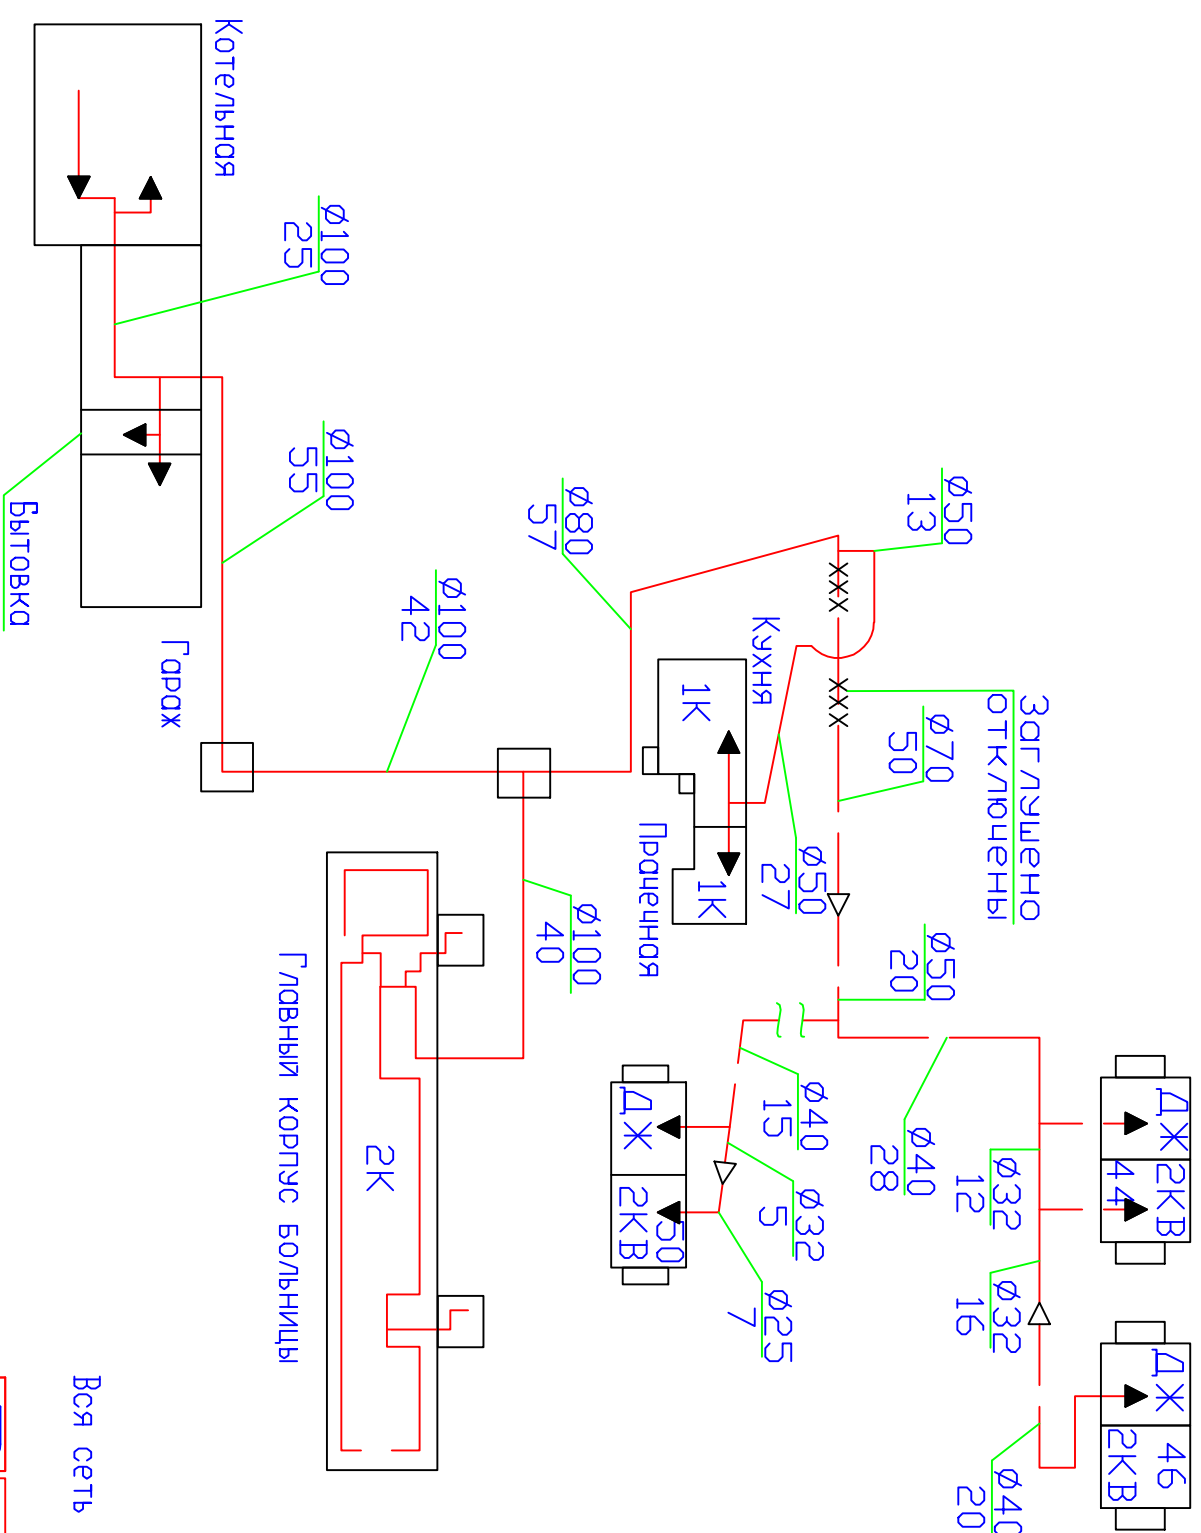

Вся сеть сделана подземной прокладки трубопровода

Инв. N подл	Подпись и дата	Взам. инв,N

[illegible]