


Схема тепловых сетей г. Юрьев-Польский (существующее положение)

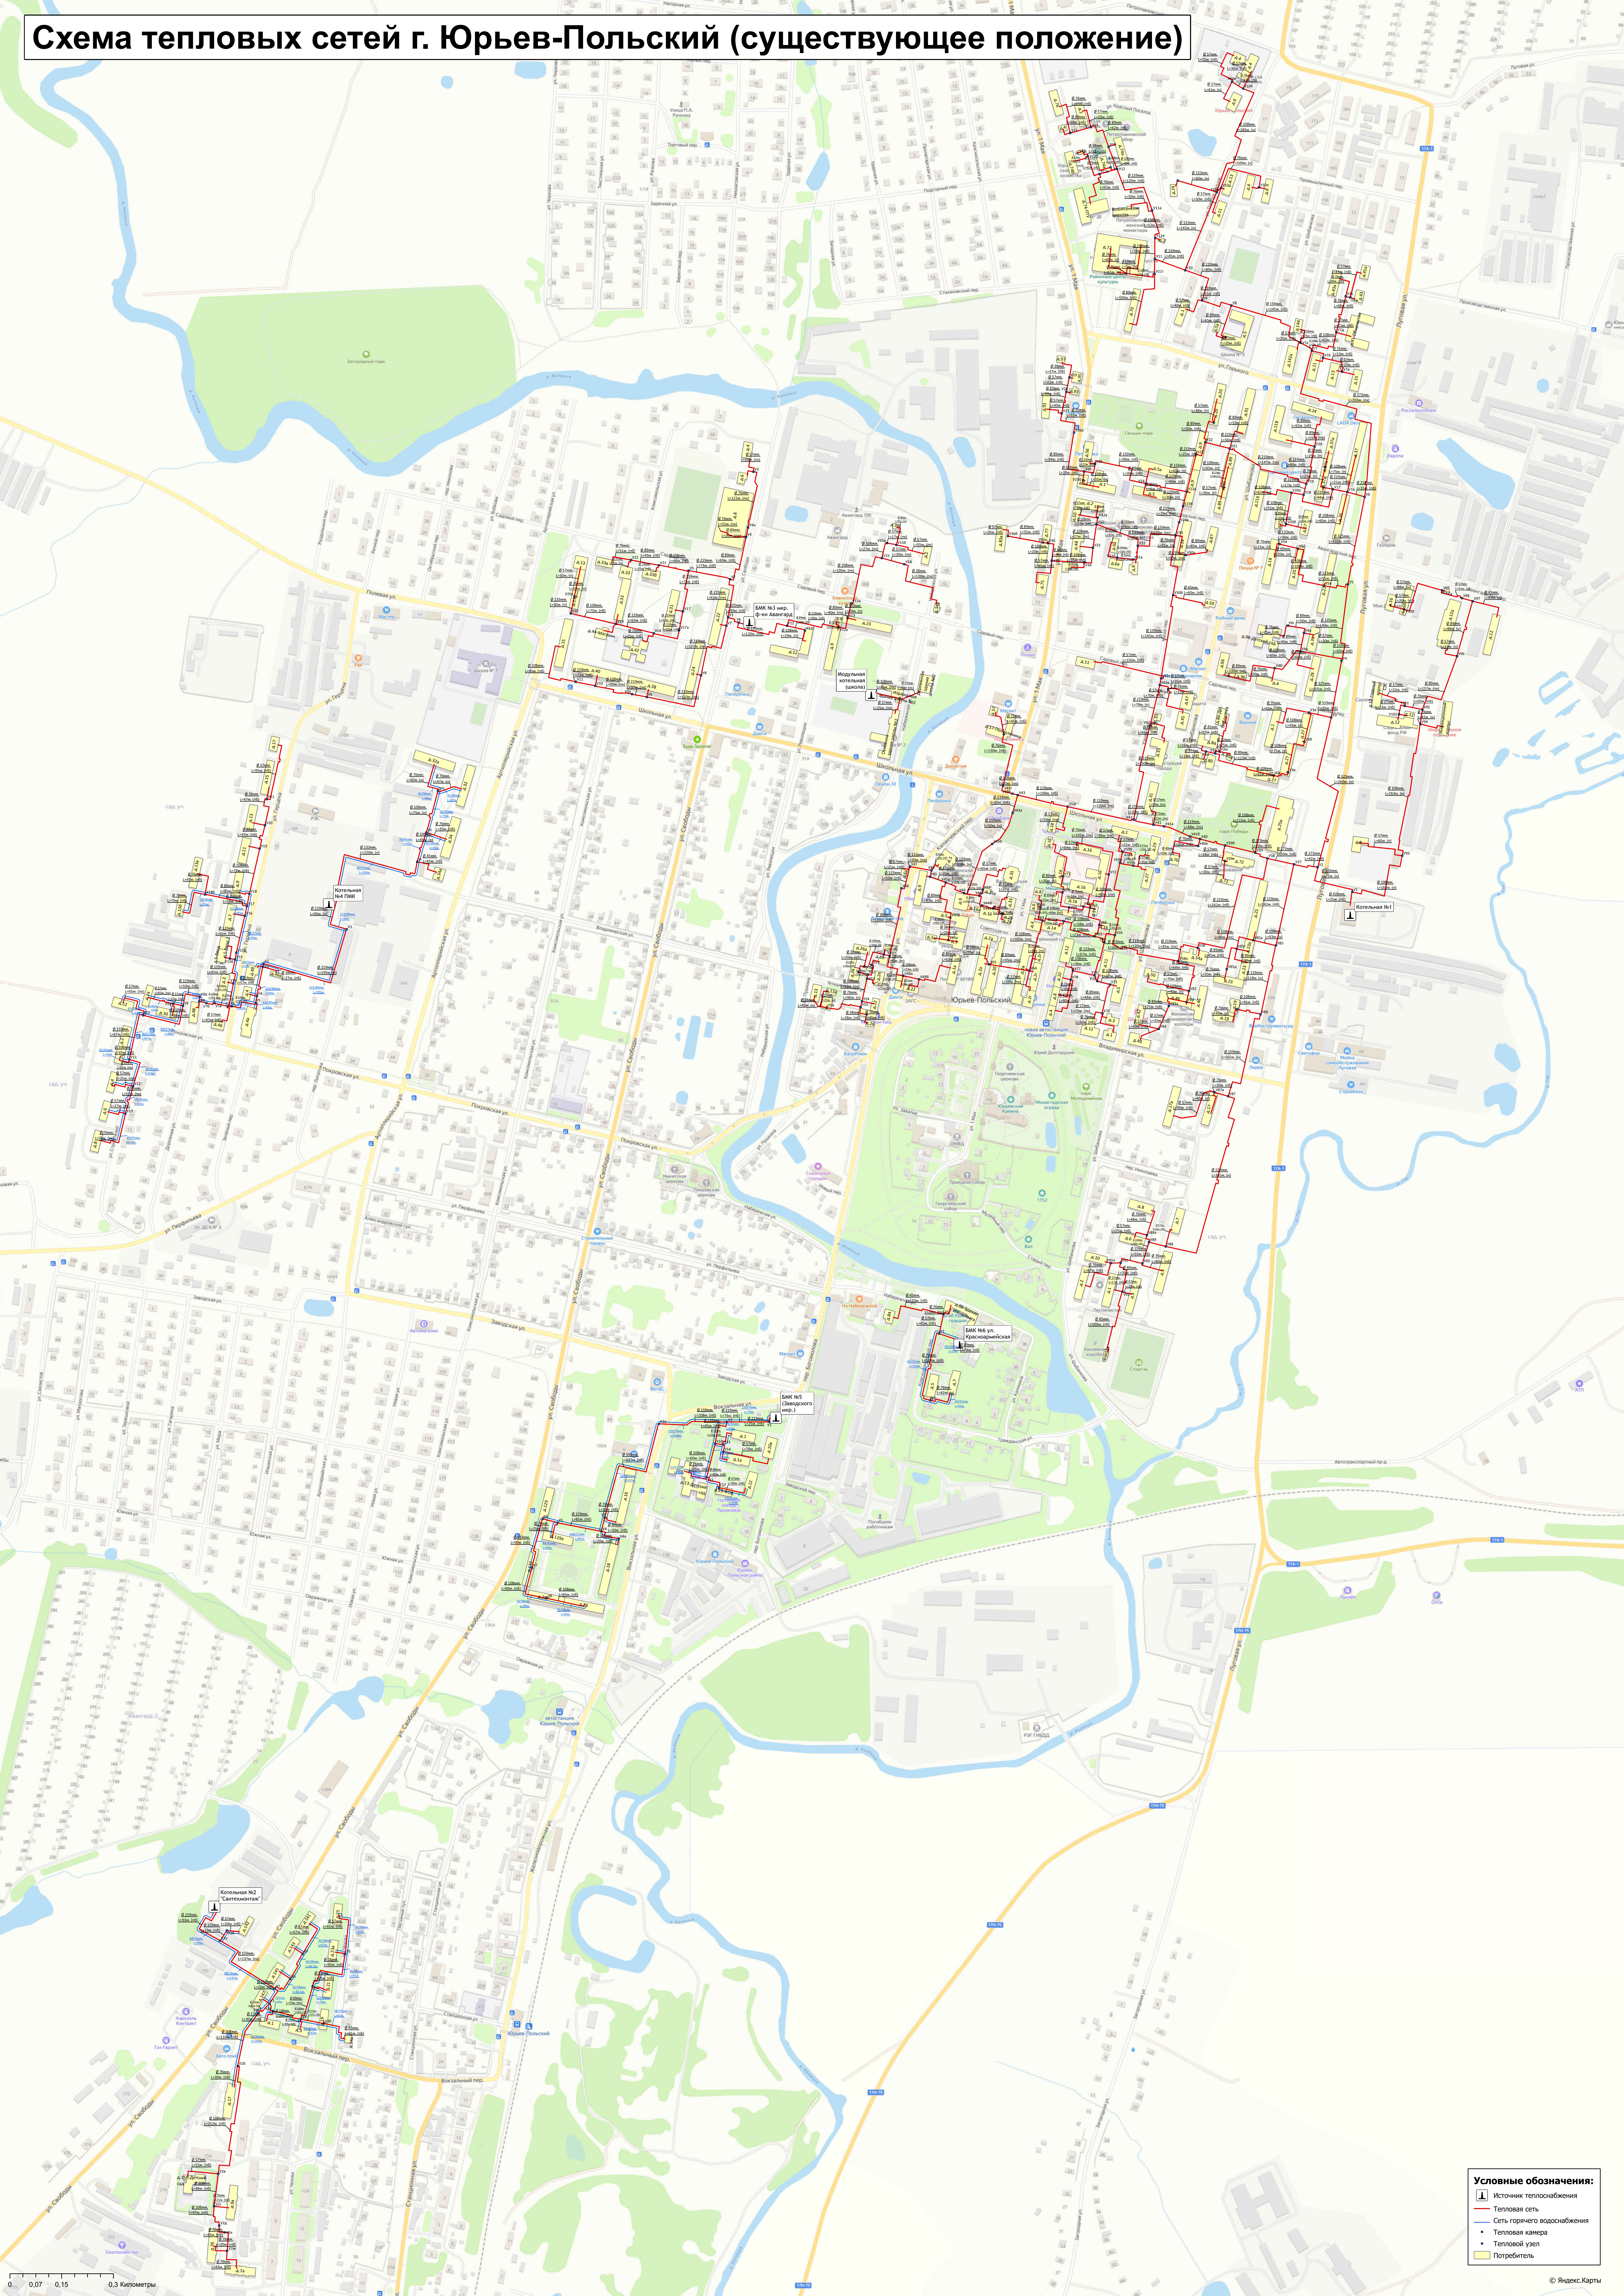

- Условные обозначения:**
- Источники теплоснабжения
 - Тепловая сеть
 - Сеть горячего водоснабжения
 - Тепловая камера
 - Тепловой узел
 - Потребитель