

КАДАСТРОВЫЙ ПАСПОРТ
Здания, сооружения, объекта незавершенного строительства

Лист № 1, всего листов 2

здания

(вид объекта недвижимого имущества)

Дата 08.11.2012 г.

Кадастровый номер _____

Инвентарный номер 14100:14

(ранее присвоенный учетный номер) _____

1. Описание объекта недвижимого имущества

1.1. Наименование здание бани

1.2. Адрес (местоположение):

Субъект Российской Федерации	Владимирская область	
Район	Юрьев-Польский	
Муниципальное образование	Тип	МО
	Наименование	Красносельское
Населенный пункт	Тип	село
	Наименование	Дроздово
Улица (проспект, переулок и т.д.)	Тип	
	Наименование	
Номер дома	57	
Номер корпуса		
Номер строения		
Литера	А	
Иное описание местоположения		

1.3. Характеристика общая площадь 148,1, кв.м _____,
(тип характеристики) (значение) (ед.изм.)

Степень готовности объекта незавершенного строительства _____

1.4. Назначение нежилое здание

1.5. Этажность:

Количество этажей 1, подземных этажей _____

1.6. Год ввода в эксплуатацию(завершения строительства) н/у

1.7. Кадастровый номер земельного участка (участков), в пределах которого расположен объект недвижимого имущества _____

1.8. Предыдущие кадастровые (условные) номера объекта недвижимого имущества: _____

1.9. Примечание _____

1.10. Государственное унитарное предприятие Владимирской области «Бюро технической инвентаризации». Свидетельство об аккредитации, выданное Федеральным агентством кадастра объектов недвижимости (Роснедвижимость) серия РН-1 № 000055

(наименование органа или организации)

Директор Юрьев-Польского
филиала ГУП ВО «БТИ»
(полное наименование должности)

(подпись) М.П.

Ченцова Л.И.
(инициалы, фамилия)

КАДАСТРОВЫЙ ПАСПОРТ

Лист № 2 , всего листов 2



Дата 08.11.2012 г.

Кадастровый номер _____

Инвентарный номер 14100:14

(ранее присвоенный учетный номер) _____

2. Ситуационный план объекта недвижимого имущества

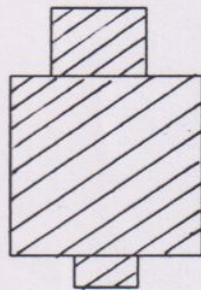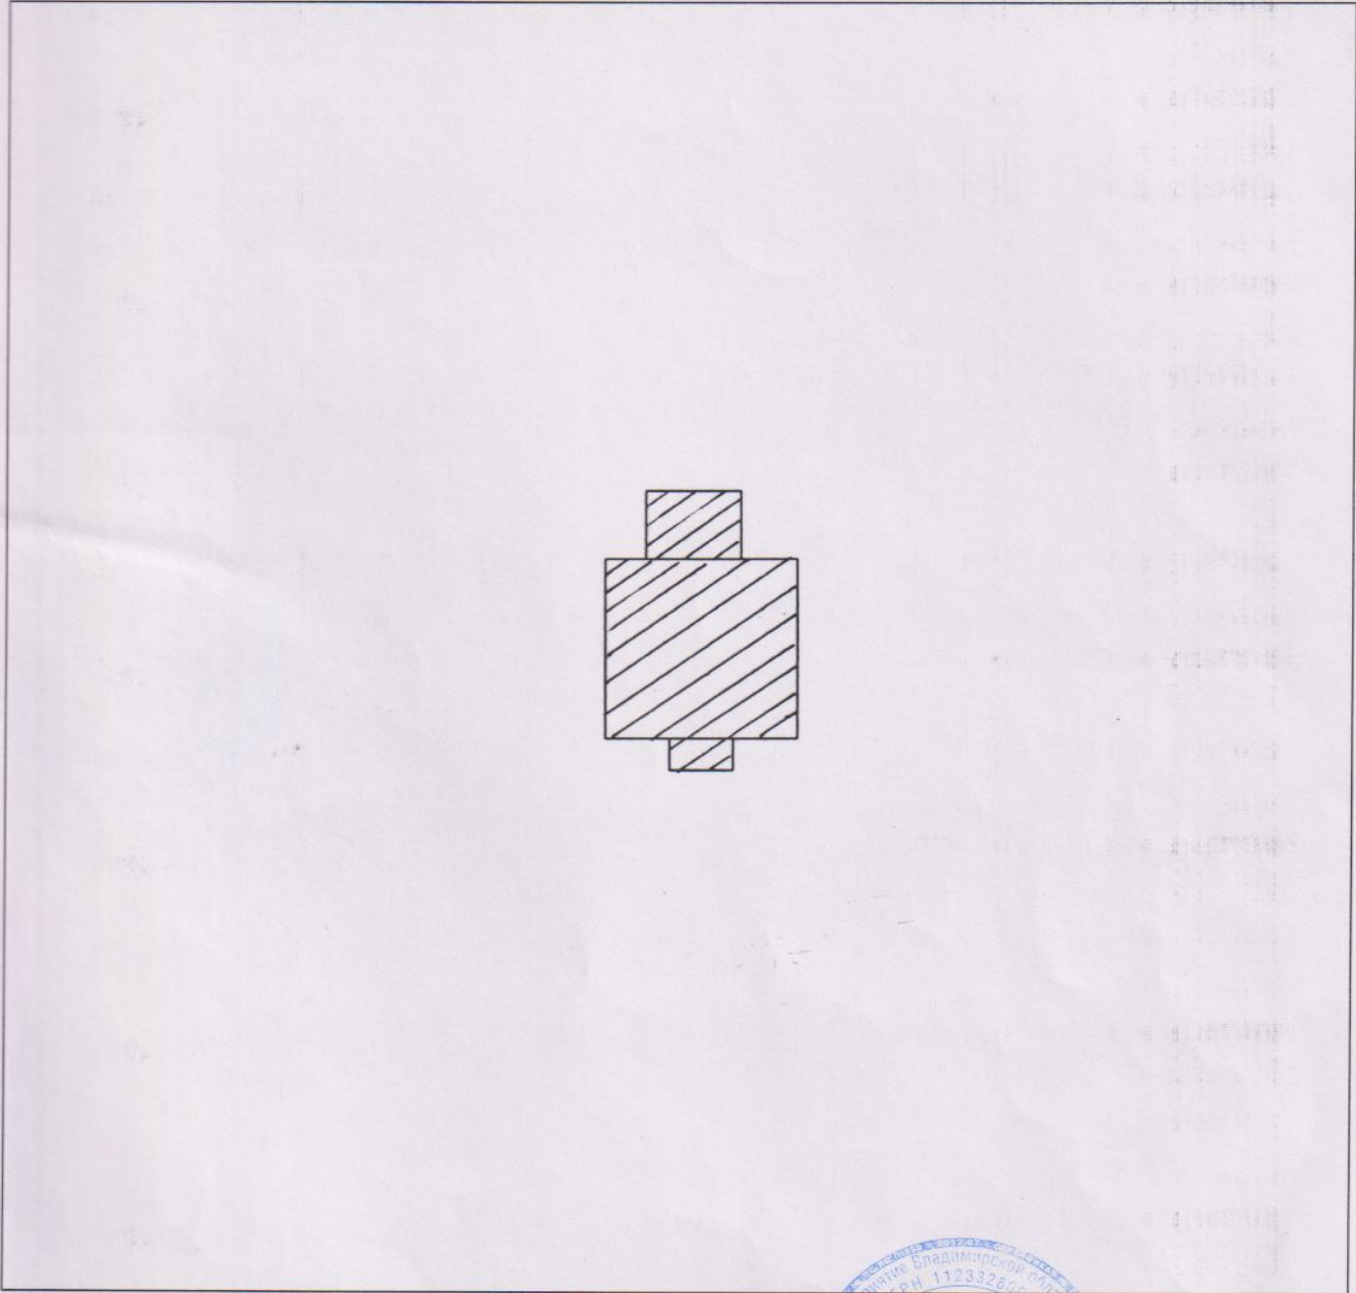

Масштаб 1:500

Директор Юрьев – Польского филиала
ГУП Владимирской области «БТИ»
(полное наименование должности)



(подпись) М.П.

Л. И. Ченцова
(инициалы, фамилия)