


Расчетная схема водяной теплосети с. Шихобалово

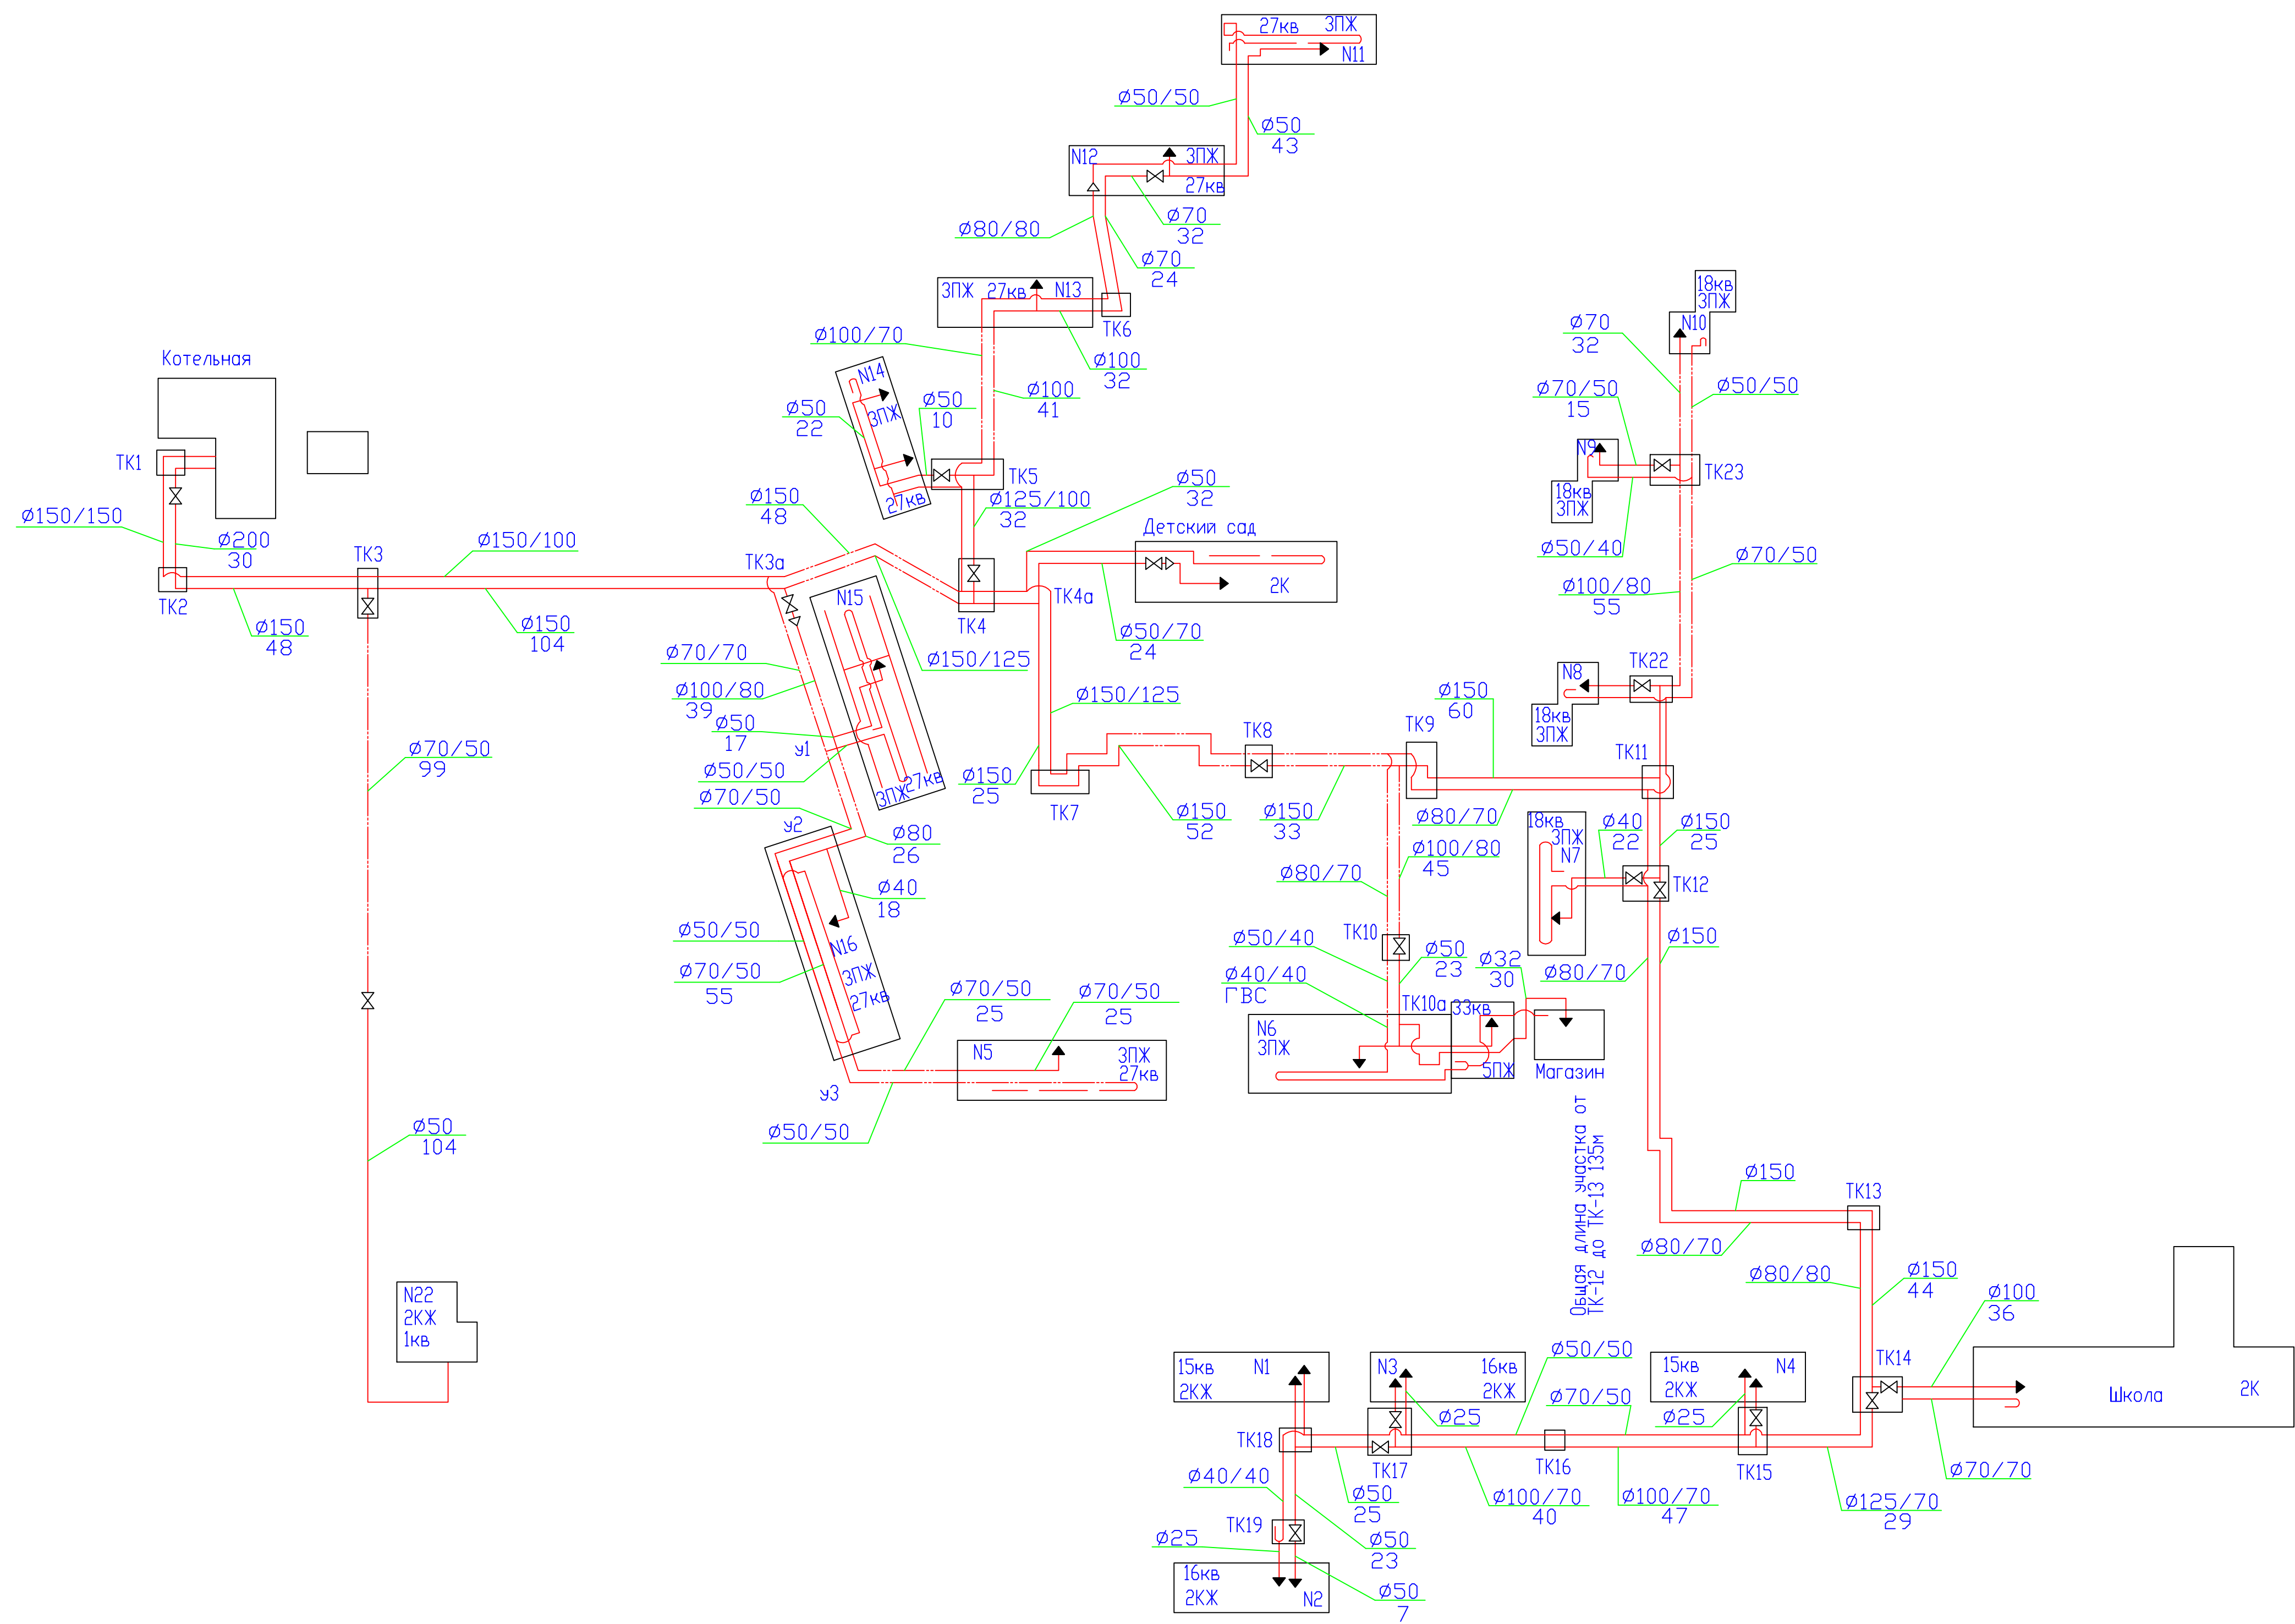

УСЛОВНЫЕ ОБОЗНАЧЕНИЯ

- Подземная прокладка трубопровода
— Воздушная прокладка трубопровода

Изм. N подл. Подпись и дата



© Данный чертеж не подлежит размножению или передаче другим организациям и лицам без письменного согласия института

514-12В					
МО Небыловское Юрьев-Польского района Владимирской обл.					
Изм.	Колы.	Лист	N	Док.	Подпись
Н. контр.	Скосырев				
Гл. спец.	Платонова				
Начгр.					
Исполнил	Зайкина				
Схема теплоснабжения				Стадия	Лист
Схема тепловых сетей с.Шихобалово				Схема	5
				ВЛАДИМИРГРАЖДАНПРОЕКТ	